


Część zrealizowana w etapie I dotyczy tylko kanalizacji deszczowej

PROJEKT BUDOWLANY
kanalizacji deszczowej w ul. Lipowej
obręb 16 Łęgajny gmina Barczewo
SKALA 1:500



Województwo:	warmińsko-mazurskie
Powiat:	ostyjski
Gmina:	Barczewo
Miejscowość:	16 Łęgajny
Składek układu:	7.208.17.25.24
Działka:	49.27.42
URIK:	2000/7
URR:	2000/7
URR2:	Krosno 86
MAPA SYTUACYJNO-WYSOKOSCIOWA DO CELÓW PROJEKTOWYCH	1:500
Wskazanie: Wskazanie nie jest obowiązującym dokumentem technicznym. Nie należy się odwoływać do niego w celu weryfikacji stanu faktycznego, podlegającego zmianom w czasie realizacji inwestycji. Wszelkie zmiany należy zgłaszać do Wykonawcy. Wszelkie uwagi należy zgłaszać do Wykonawcy. Wszelkie uwagi należy zgłaszać do Wykonawcy.	
mgr inż. Marek Szarek Up. nr 5902	
NR KERC 00-206-0041-001-205	
010-223-000-000	

Województwo:	warmińsko-mazurskie
Powiat:	ostyjski
Gmina:	Barczewo
Miejscowość:	16 Łęgajny
Składek układu:	7.208.17.25.24
Działka:	49.27.42
URIK:	2000/7
URR:	2000/7
URR2:	Krosno 86
MAPA SYTUACYJNO-WYSOKOSCIOWA DO CELÓW PROJEKTOWYCH	1:500
Wskazanie: Wskazanie nie jest obowiązującym dokumentem technicznym. Nie należy się odwoływać do niego w celu weryfikacji stanu faktycznego, podlegającego zmianom w czasie realizacji inwestycji. Wszelkie zmiany należy zgłaszać do Wykonawcy. Wszelkie uwagi należy zgłaszać do Wykonawcy. Wszelkie uwagi należy zgłaszać do Wykonawcy.	
mgr inż. Grzegorz Bogdan Up. nr 15940	
NR KERC 00-206-0041-001-205	
010-223-000-000	

- LEGENDA:**
- a) infrastruktura projektowana
 - Kanalizacja deszczowa
 - b) infrastruktura istniejąca
 - Rura ostensowa
 - Zakres aktualizacji mapy
 - Sieć wodociągowa
 - Kanalizacja grawitacyjna
 - Sieć gazowa
 - Kabel telekomunikacyjny
 - Kabel energetyczny
 - Uzgodnienia ZUD wg odrębnego opracowania

Pracownia Projektowa Inżynierii Komunalnej	Projektant:	mgr inż. Grzegorz Bogdan	
10-537 Olszyna ul. Piłsudskiego 55B/11 tel. 89-533-65-68, kom. 603-758-127	Miejscowość:	obręb 16 Łęgajny ul. Lipowa gmina Barczewo	
Objekt:	Kanalizacja deszczowa	Sprawdzający:	mgr inż. Katarzyna Klepando
Rysunek:	Projekt budowlany zagospodarowania terenu w kanalizacji deszczowej		
Rys nr:	Branża:	Data:	Skala:
S1	sanitarna	maj 2016	1:500