


Załącznik nr 1/1 do
Uchwały nr XXXV/231/05
Rady Miejskiej w Barczewie
z dnia 23.05.2005r.


MIEJSCOWY PLAN ZAGOS PRZESTRZENNEGO MIASTA E Z FRAGMENTAMI TERENU RUSZAJNY I BARK-WR

skala 1:5000

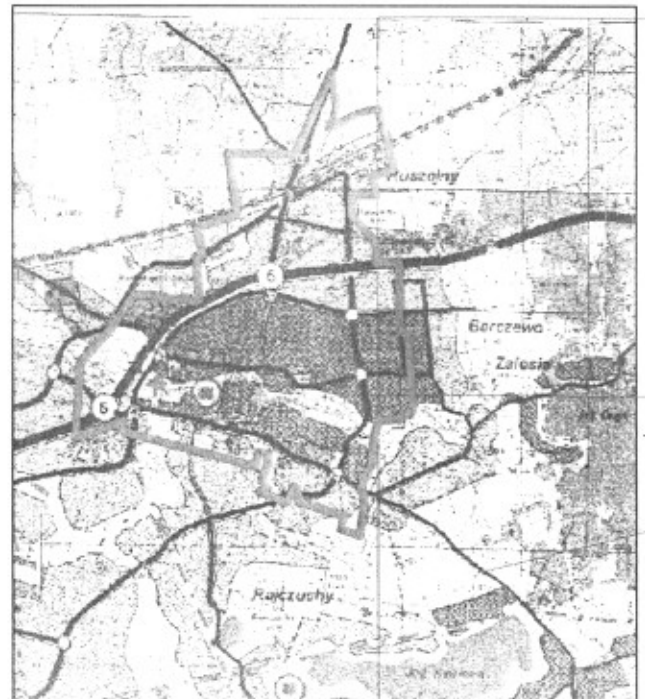


Załącznik nr 1/2 do
Uchwały nr XXXV/231/05
Rady Miejskiej w Barczewie
z dnia 23.05.2005r.


PODAROWANIA BARCZEWA WRAZ J W OBREMBACH KOCIKOWO

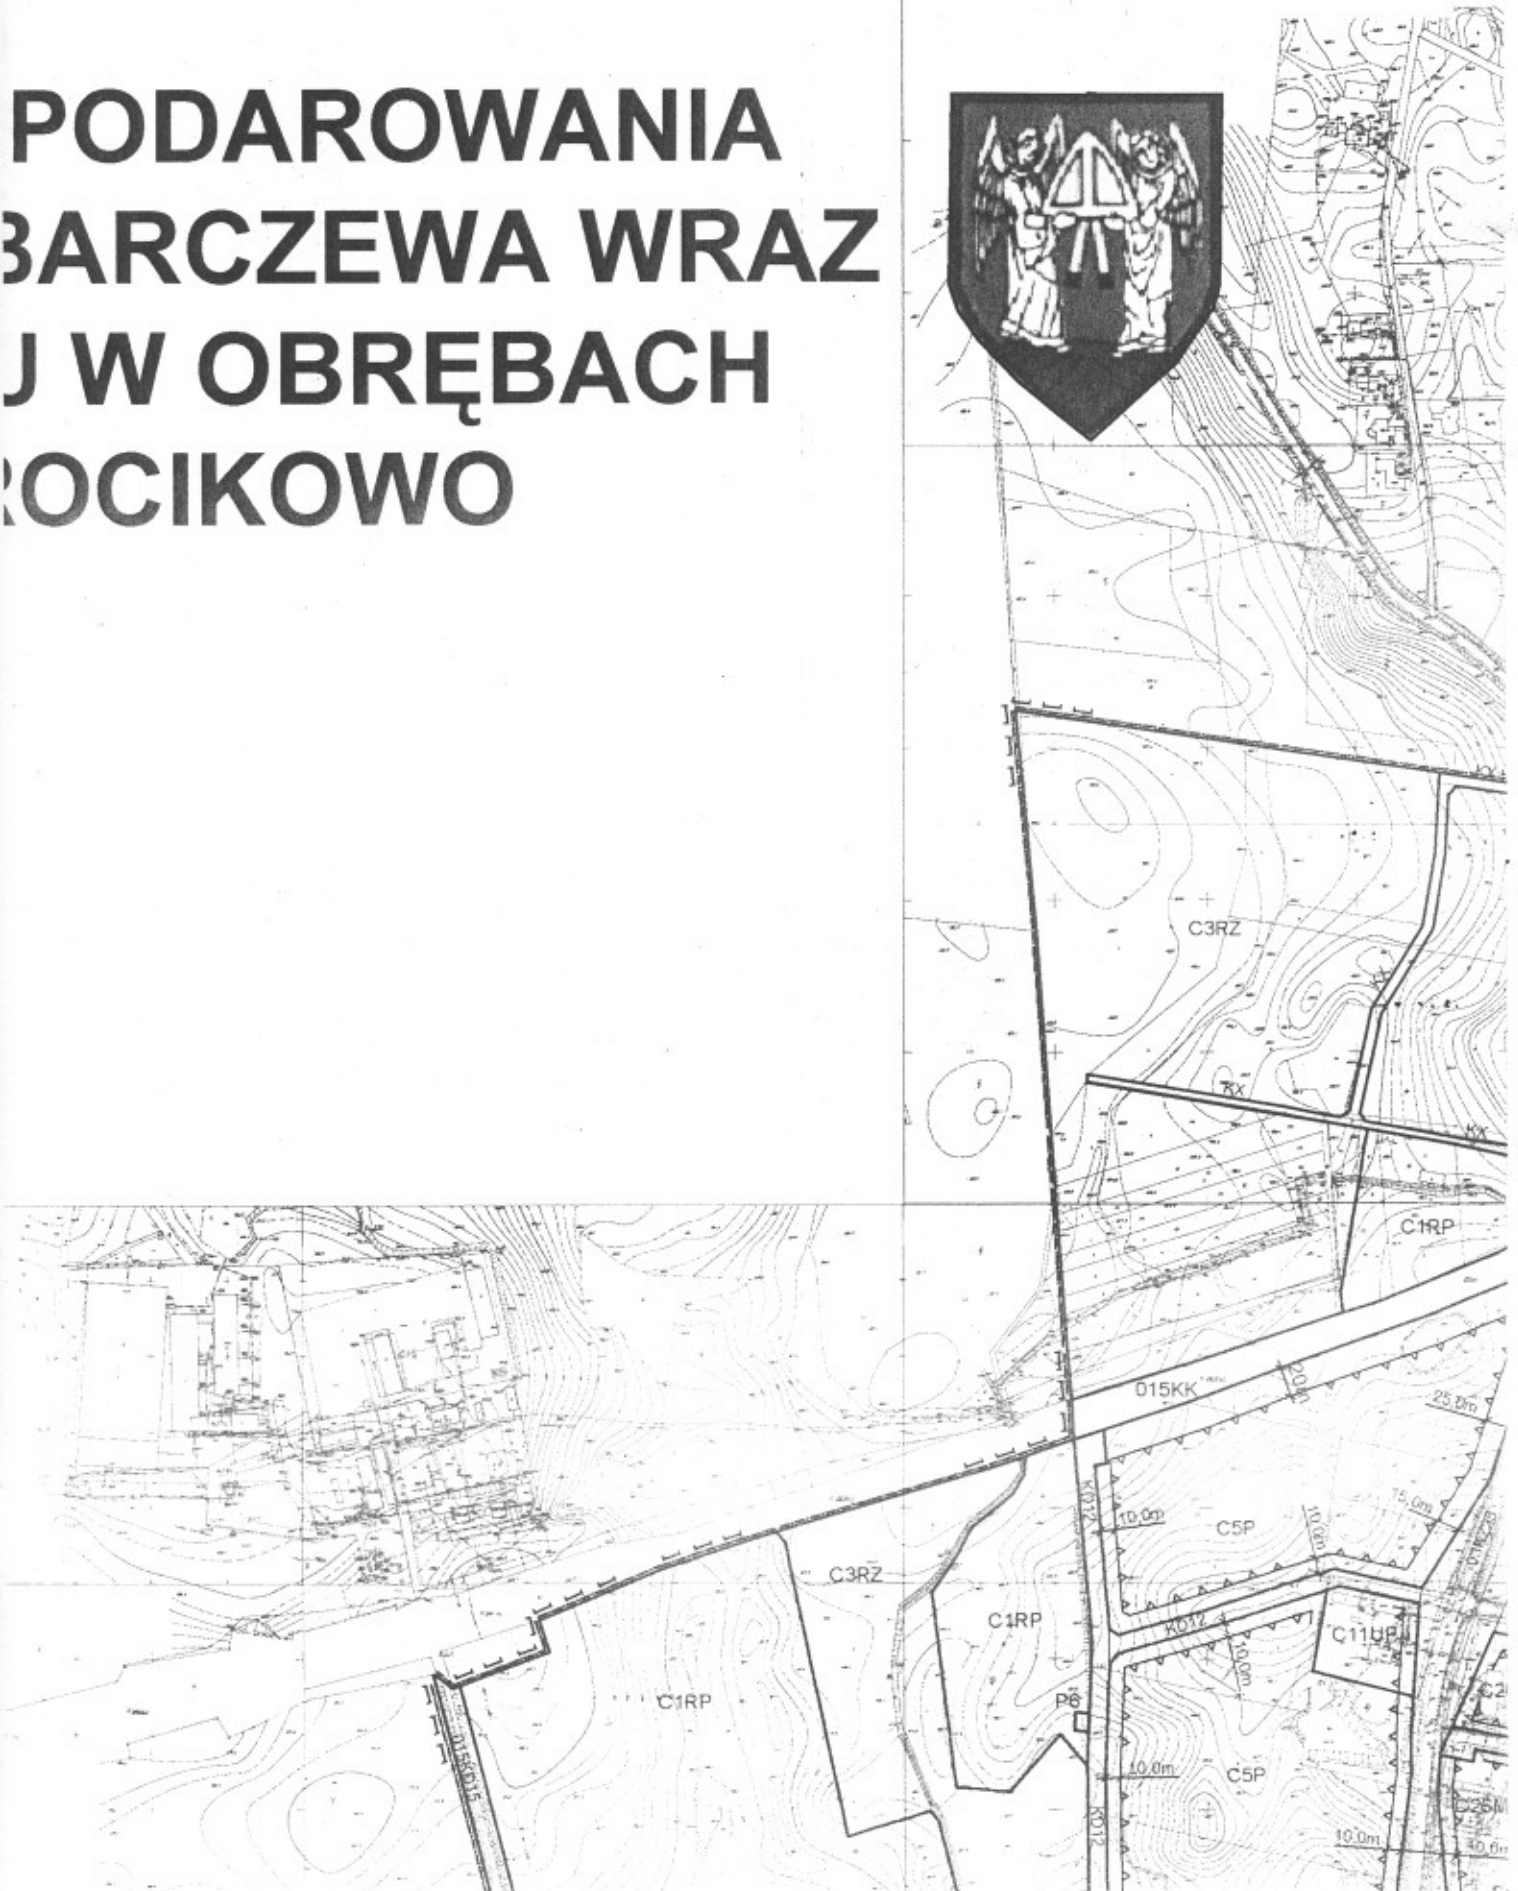


Załącznik nr 1/3 do
Uchwały nr XXXV/231/05
Rady Miejskiej w Barczewie
z dnia 23.05.2005r.

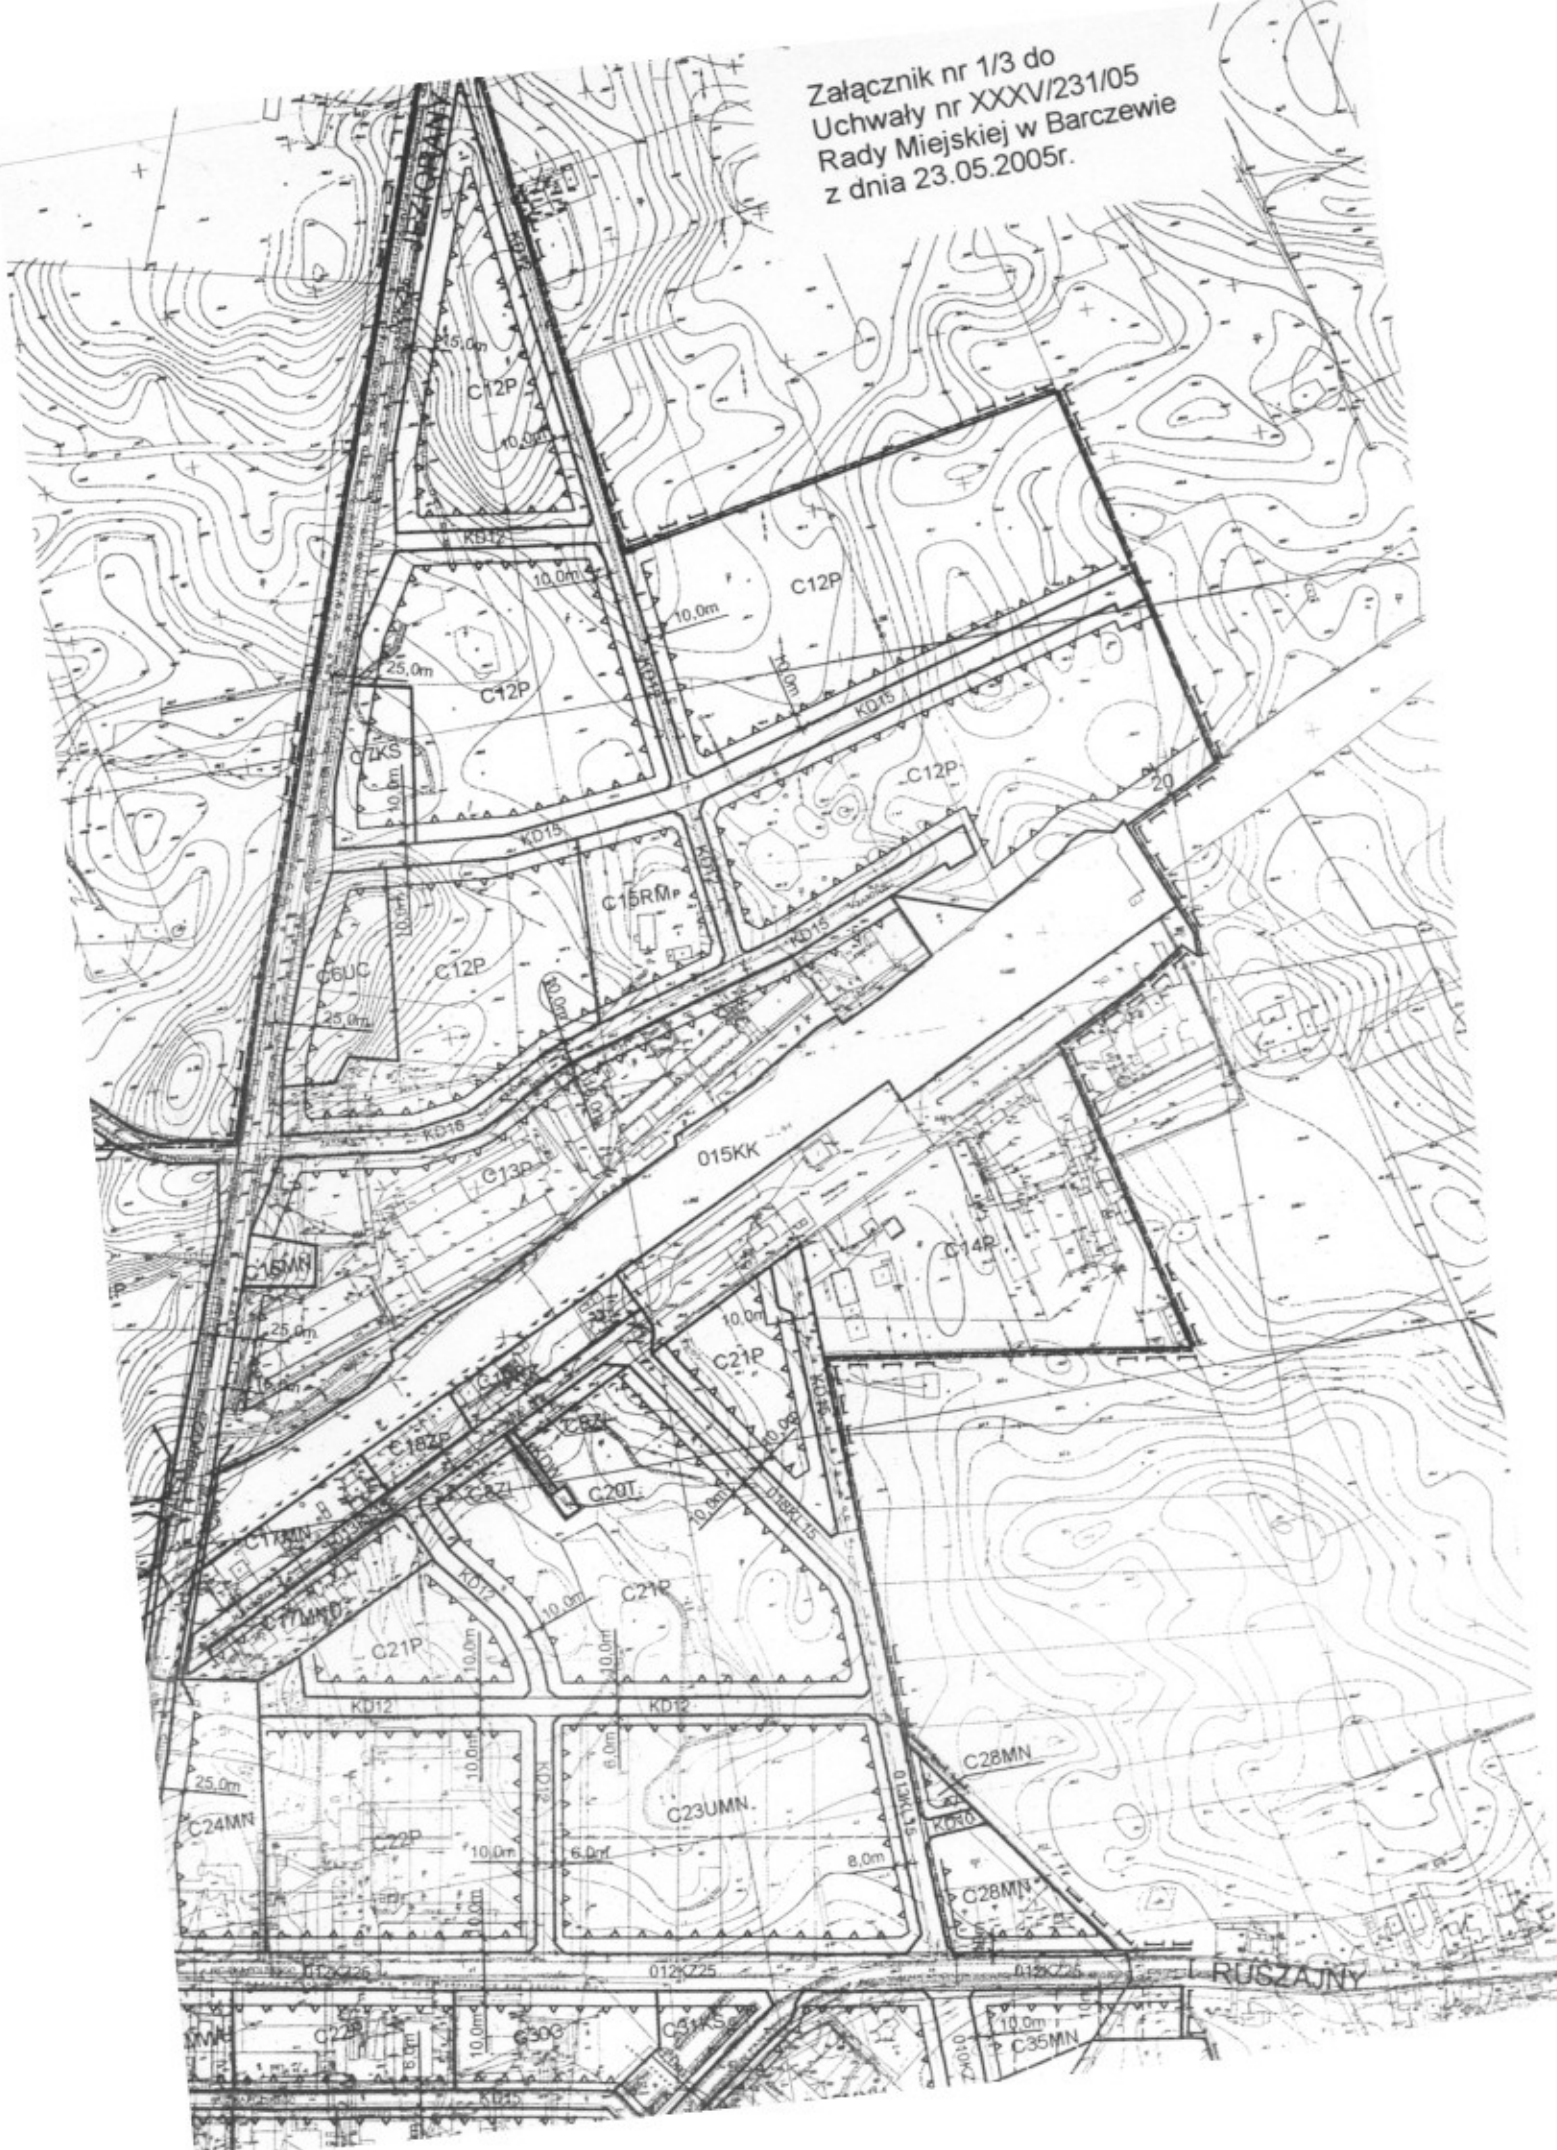

Załącznik nr 1/4 do
Uchwały nr XXXV/231/05
Rady Miejskiej w Barczewie
z dnia 23.05.2005r.

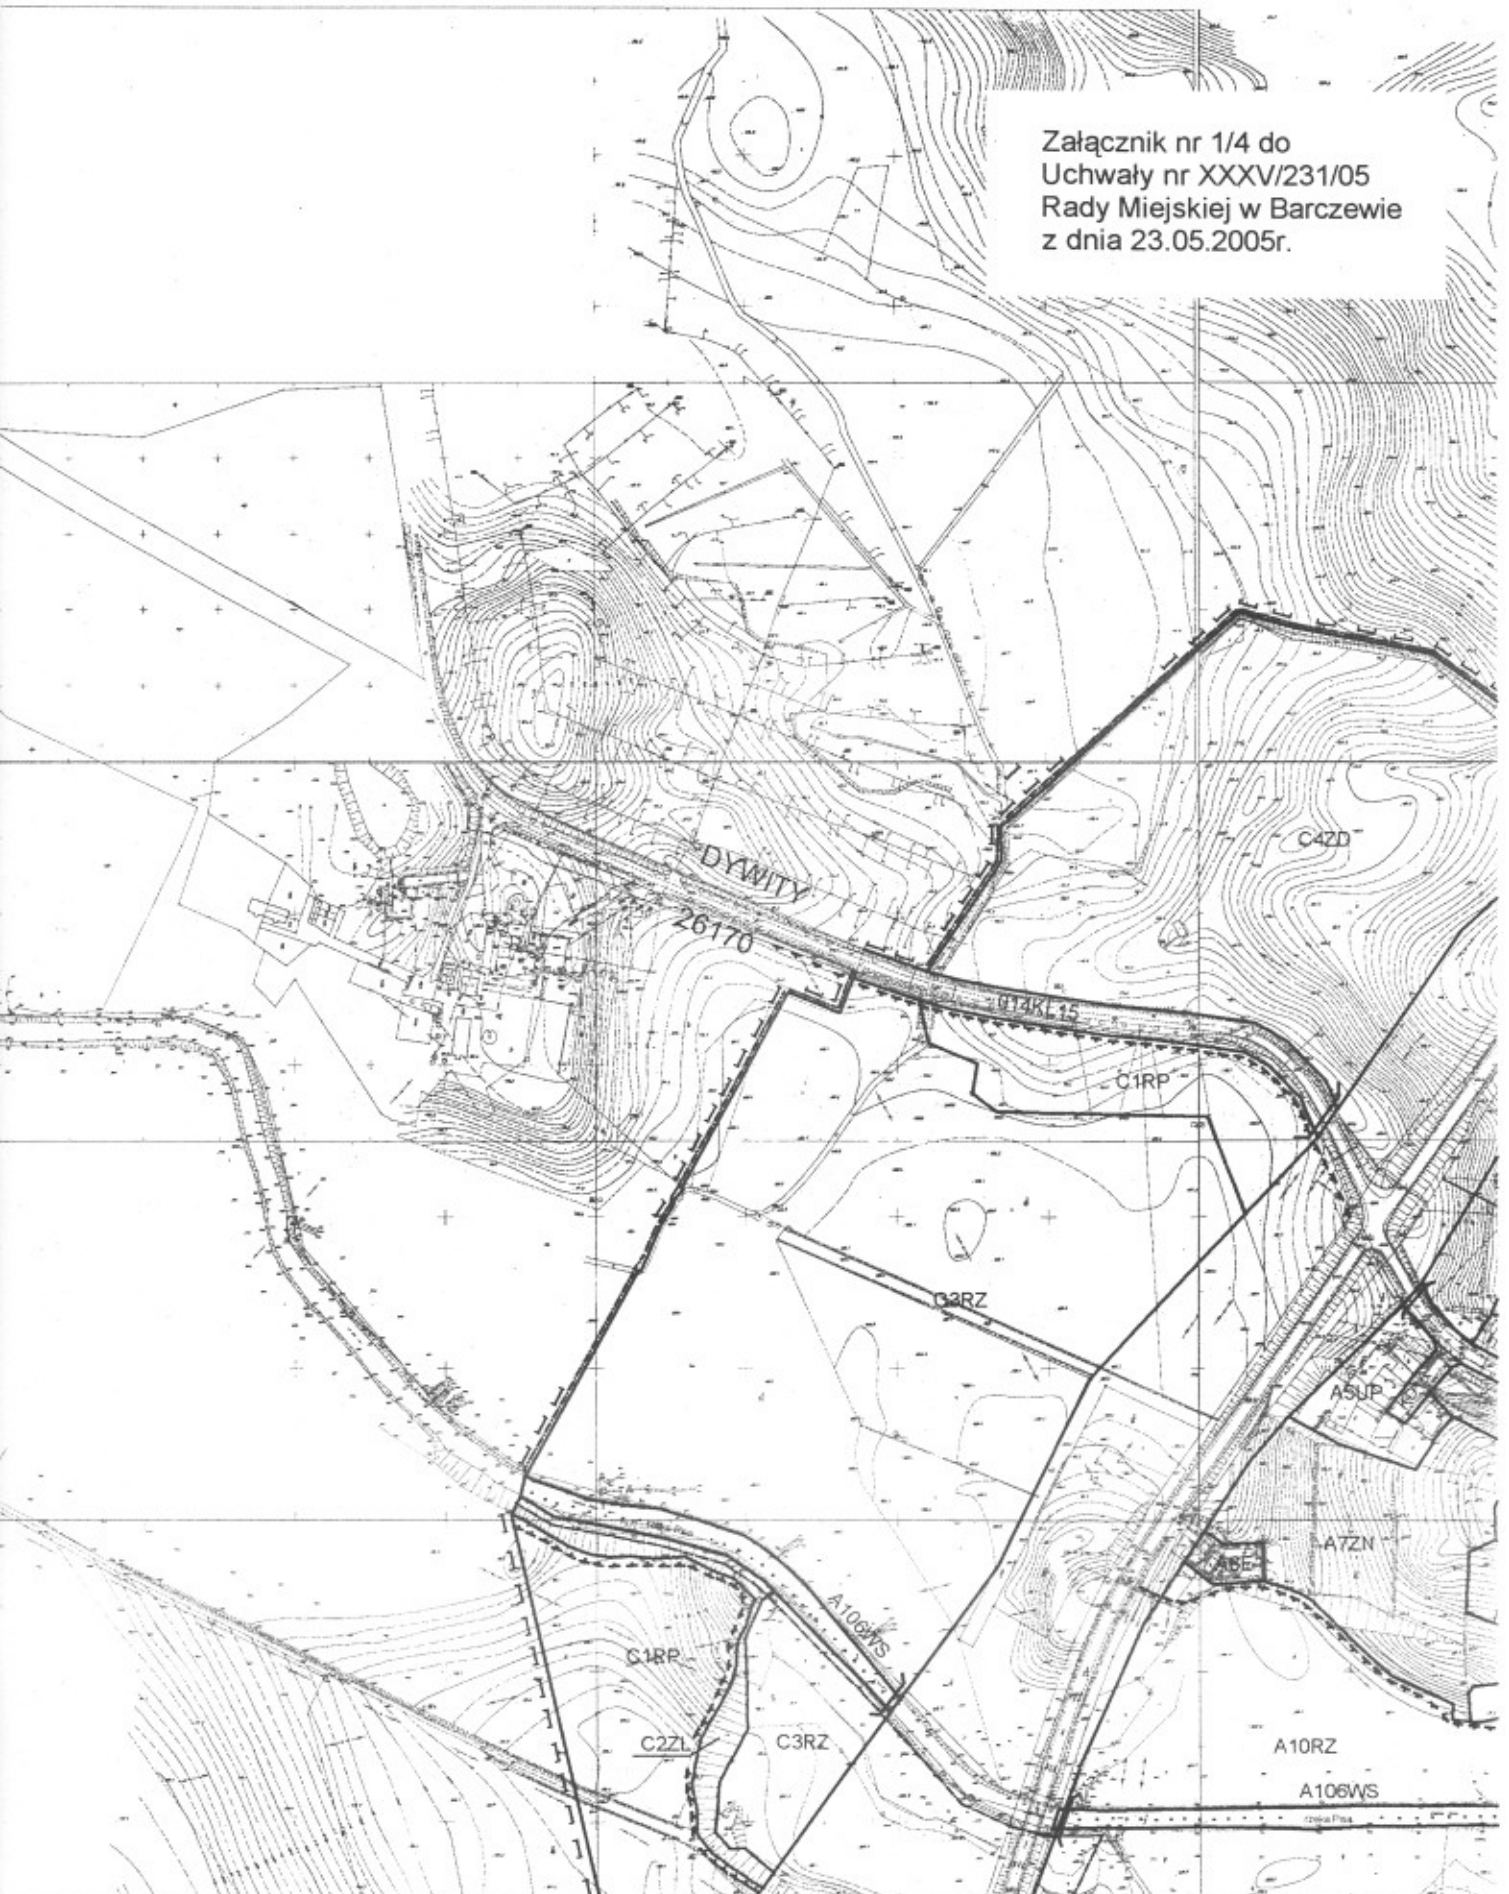

Załącznik nr 1/5 do
Uchwały nr XXXV/231/05
Rady Miejskiej w Barczewie
z dnia 23.05.2005r.

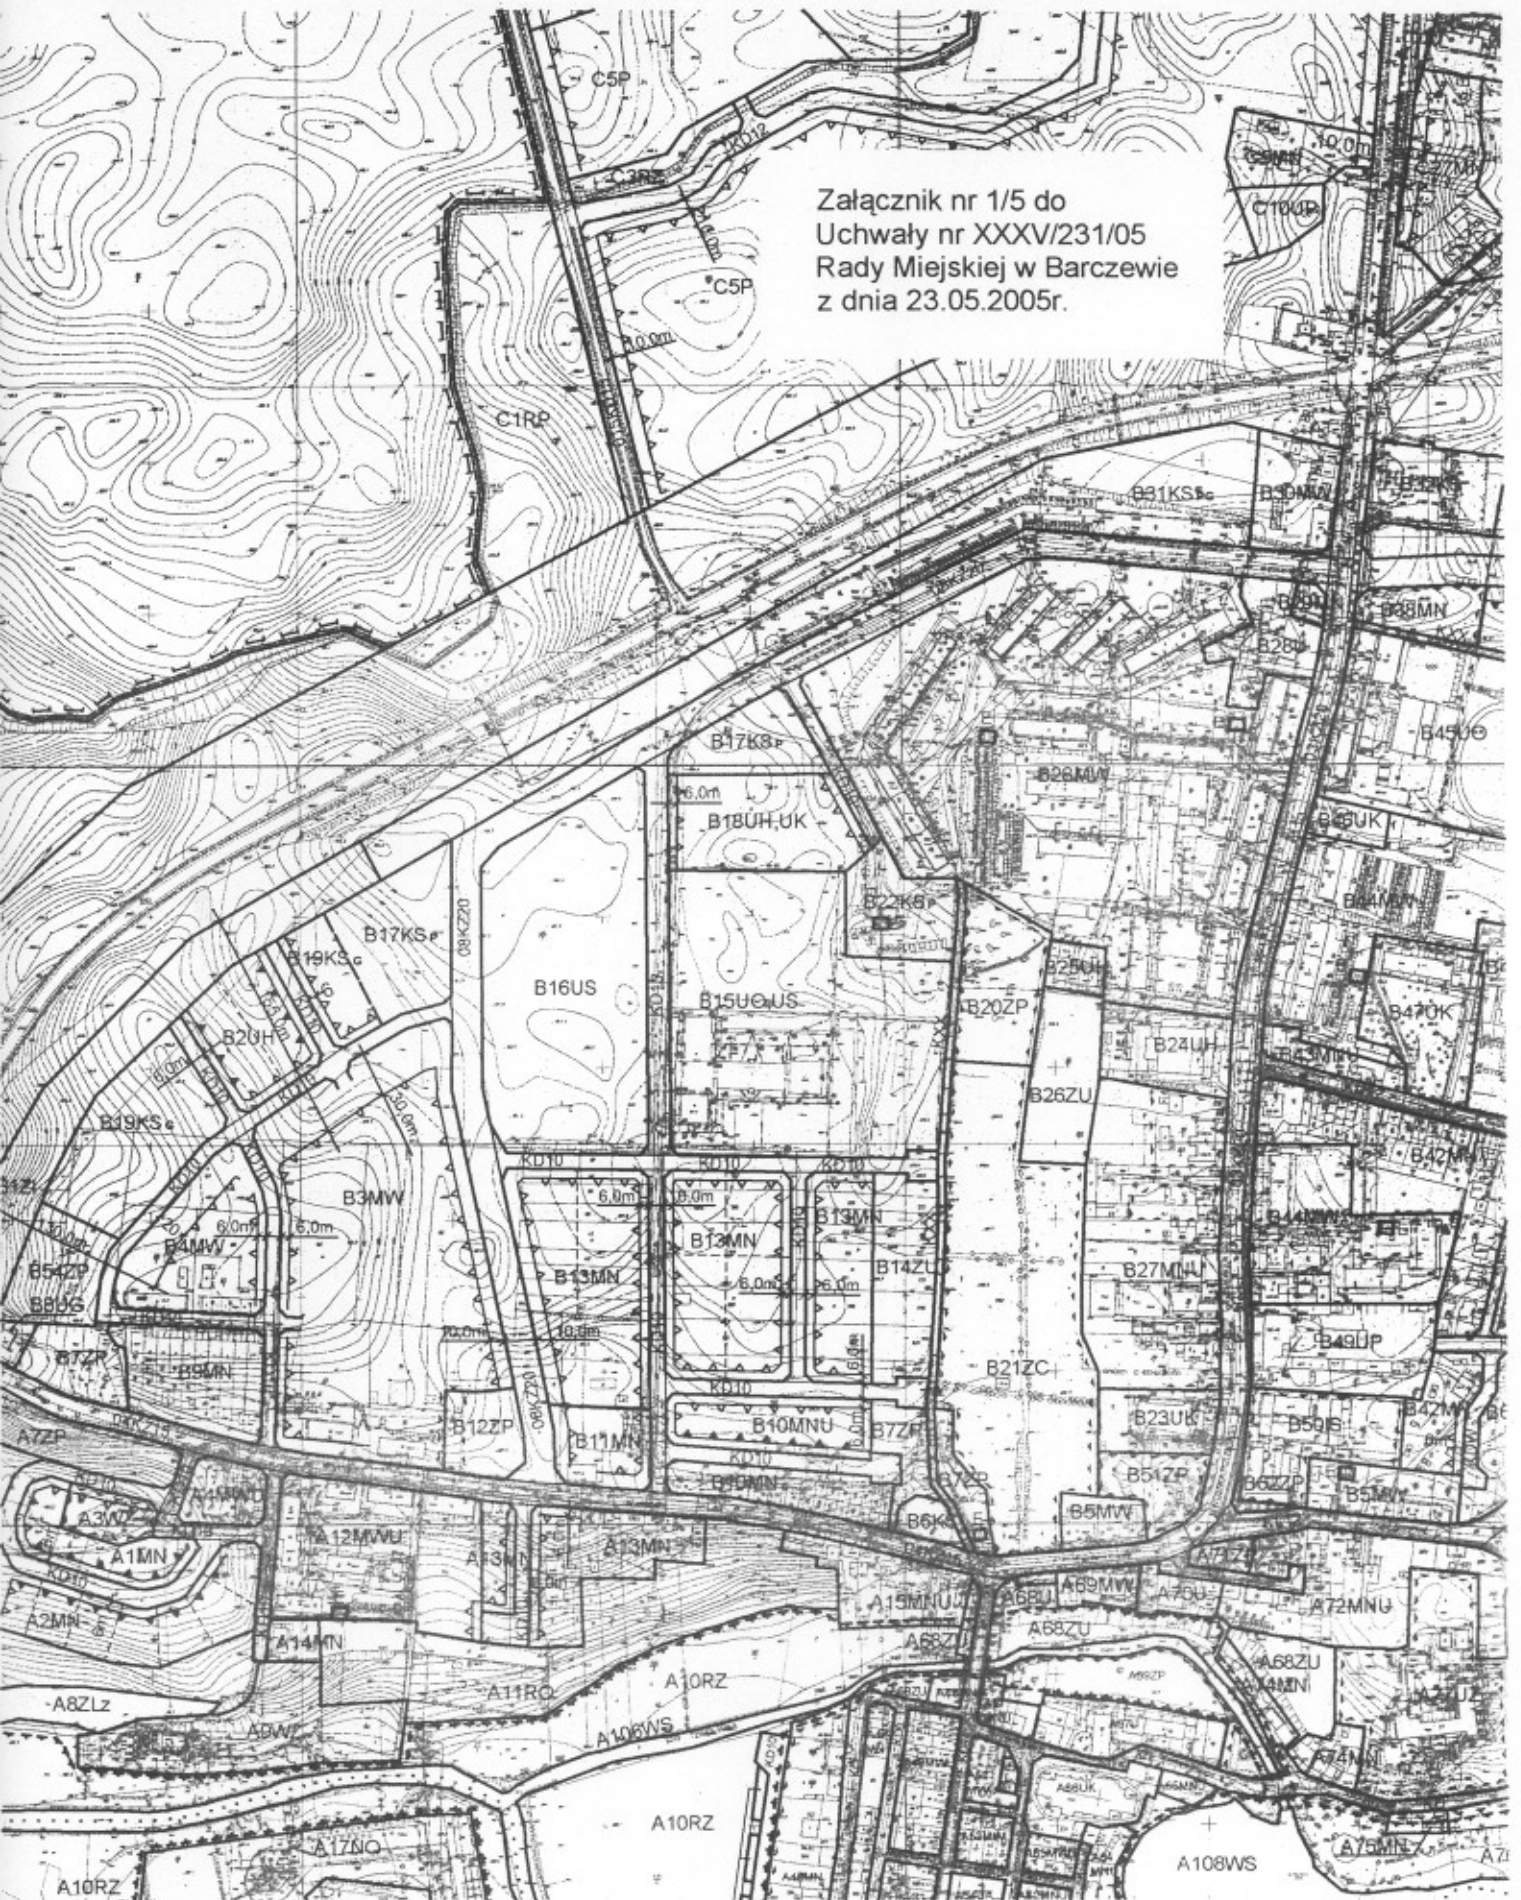



OZNACZENIA OGÓLNE:

- GRANICA OPRACOWANIA
- GRANICA MIASTA BARCZEWA
- LINIE ROZGRANICZAJĄCE TEREN O RÓŻNYM SPOSOBIE UŻYTKOWANIA:
- ŚCIŚLE OKREŚLONE
- ORIENTACYJNE
- LINIE PODZIAŁU WEWNĘTRZNEGO:
- ŚCIŚLE OKREŚLONE
- POSTULOWANE
- ▲▲ NIEPRZEKRACZALNE LINIE ZABUDOWY
- ▲▲ LINIE ZABUDOWY ŚCIŚLE OKREŚLONE
- STREFA OCHRONY KONSERWATORSKIEJ
- ◆◆ TERENY CHRONIONEGO KRAJOBRAZU

PRZEZNACZENIE TERENÓW:

- MN** TERENY ZABUDOWY MIESZKALNEJ JEDNORODZINNEJ
- MW** TERENY ZABUDOWY MIESZKALNEJ WIELORODZINNEJ
- MWJ** TERENY ZABUDOWY MIESZKALNEJ WIELORODZINNEJ Z USŁUGAMI
- MNU** TERENY ZABUDOWY MIESZKALNEJ JEDNORODZINNEJ Z USŁUGAMI
- RM** TERENY ZABUDOWY ZAGRODOWEJ I OGRODNICZEJ
- RM*** TERENY ZABUDOWY ZAGRODOWEJ PRZEWIDZIANE DO ZMIANY FUNKCJI
- UMN** TERENY ZABUDOWY USŁUGOWO-MIESZKALNEJ
- UP*** TERENY RZEMIOSŁA PRODUKCYJNEGO Z FUNKCJĄ MIESZKANIOWĄ
- P** TERENY ZABUDOWY PRODUKCYJNEJ I MAGAZYNOWO-SKŁADOWEJ
- UP** TERENY RZEMIOSŁA PRODUKCYJNO-USŁUGOWEGO
- UC** TERENY USŁUG O POWIERZCHNI SPRZEDAŻY POWYŻEJ 2000 m.kw.
- UH** TERENY USŁUG HANDLU
- U** TERENY USŁUG NIEUCIAŻLIWYCH
- UG** TERENY USŁUG HOTELOWYCH Z ZIELENIĄ TOWARZYSZĄCĄ
- UG** TERENY USŁUG HOTELOWO-GASTRONOMICZNYCH
- UK** TERENY USŁUG KULTURY Z ZIELENIĄ TOWARZYSZĄCĄ
- UK** TERENY USŁUG KULTURY
- UO** TERENY USŁUG OŚWIATY Z ZIELENIĄ TOWARZYSZĄCĄ
- US** TERENY SPORTU I REKREACJI
- UA** TERENY USŁUG ADMINISTRACJI PUBLICZNEJ
- IS** TERENY USŁUG SPECJALNYCH

- UZ** TERENY USŁUG SŁUŻBY ZDROWIA I OPIEKI SPOŁECZNEJ Z ZIELENIĄ
- UZ** TERENY USŁUG SŁUŻBY ZDROWIA
- UI** TERENY REMIZY STRAŻACKIEJ
- ZLz** TERENY ZADZRZEWIEŃ
- ZN** TERENY ZIELENI NIEURZĄDZONEJ
- ZL** TERENY ZALESIEŃ
- ZC** TERENY CMENTARZA
- RZ** TERENY TRWAŁYCH UŻYTKÓW ZIE
- RP** TERENY ROLNE
- ZD** TERENY OGRÓDKÓW DZIAŁKOWY
- WS** TERENY WÓD POWIERZCHNIOWY
- RO** TERENY UPRAW OGRODNICZYCH
- C** TERENY CIEPŁOWNI
- NO** TERENY URZĄDZEŃ UNIESZKODLI
- T** TERENY URZĄDZEŃ TELEFONII KC
- E** TERENY TRAFOSTACJI
- WZ** TERENY URZĄDZEŃ ZAOPATRZEN
- P1-6** TERENY PRZEPOMPOWNI ŚCIEKÓ
- G** TERENY URZĄDZEŃ GAZOWNICZ
- ZP** TERENY ZIELENI PUBLICZNEJ
- ZU** TERENY ZIELENI URZĄDZONEJ
- ZI** TERENY ZIELENI IZOLACYJNEJ

TERENY KOMUNIKACJI:

- KK** TERENY KOLEJOWE
- KS*** TERENY PARKINGÓW
- KS*** TERENY ZESPOŁÓW GARAŻOWYCH
- KS** TERENY OBSŁUGI KOMUNIKACJI (P

01KL15 TERENY DRÓG I ULIC W LINIACH RO (symbol, klasa, szerokość w liniach rozgraniczają

- KGP** DROGA RUCHU PRZYŚPIESZONEG
- KZ** DROGI I ULICE ZBIORCZE
- KL** DROGI I ULICE LOKALNE
- KD** DROGI I ULICE DOJAZDOWE
- KDW** DROGI I ULICE WEWNĘTRZNE
- KXX** PRZEJŚCIA PIESZE
- KX** DROGI GOSPODARCZE
- ... SZLAK KAJAKOWY

Załącznik nr 1/7 do
Uchwały nr XXXV/231/05
Rady Miejskiej w Barczewie
z dnia 23.05.2005r.

