


Załącznik graficzny nr 2  
do Uchwały Nr XXXVIII/ 251/2017  
Rady Miejskiej w Barczewie  
z dnia 28 lutego 2017 roku.

MNU2




**Oznaczenia**  
Granica opracowania zmiany Studium uwarunkowań  
i kierunków zagospodarowania przestrzennego  
Miasta i Gminy Barczewo

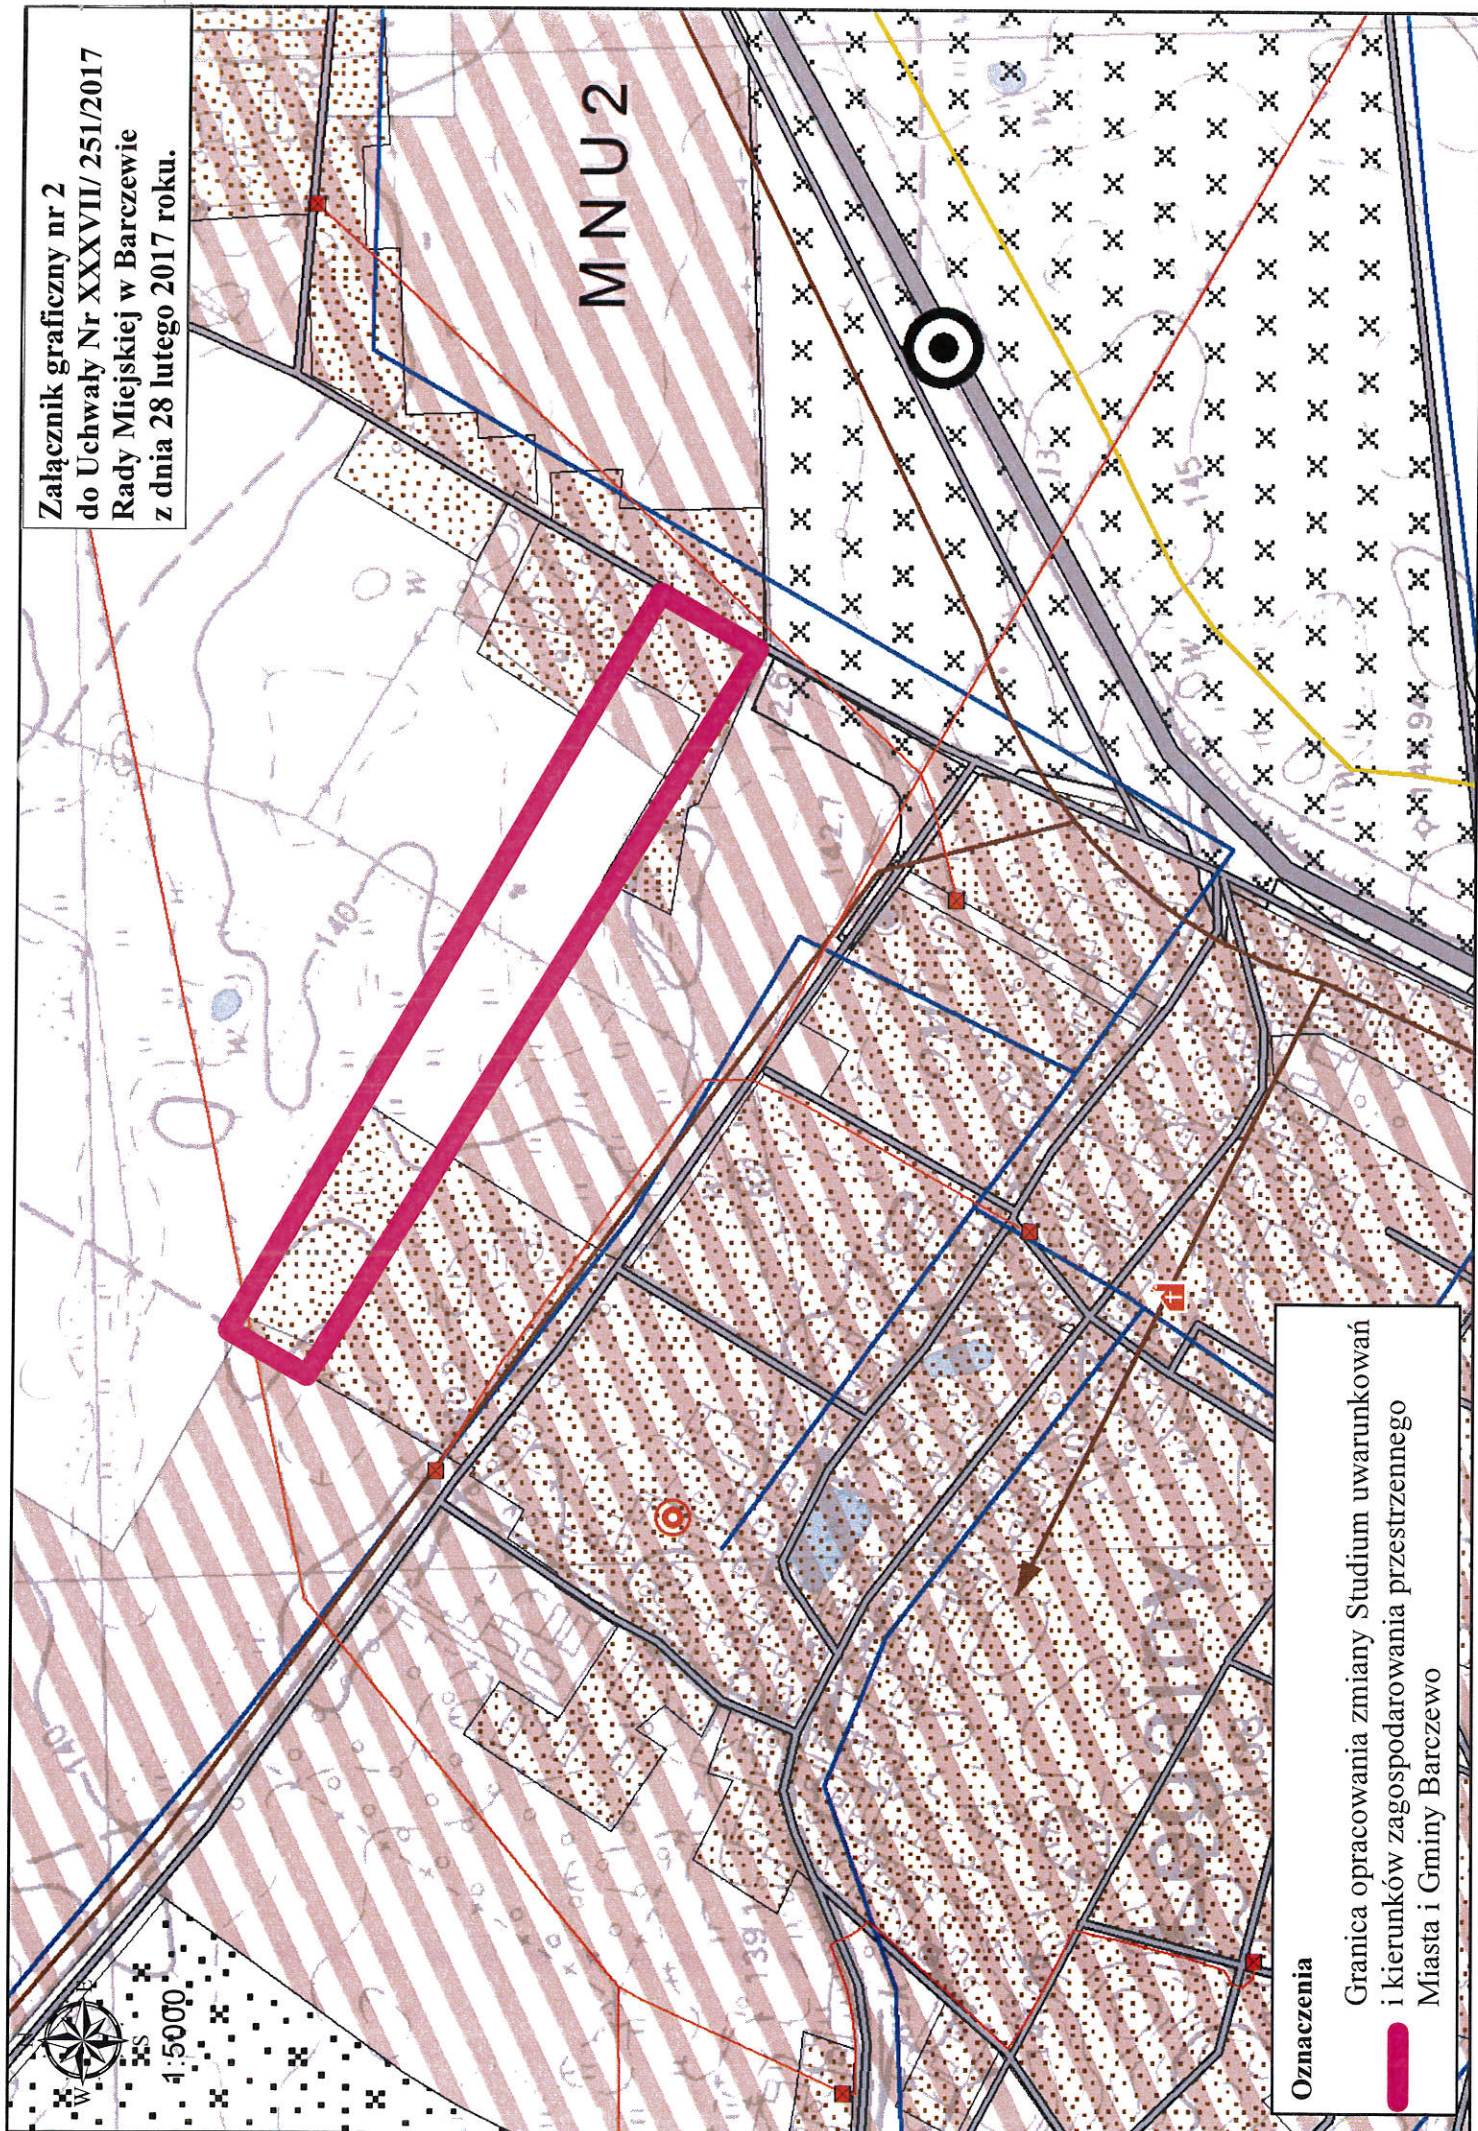

1:5000



Załącznik graficzny nr 1  
do Uchwały Nr XXXVII/ 251/2017  
Rady Miejskiej w Barczewie  
z dnia 28 lutego 2017 roku.

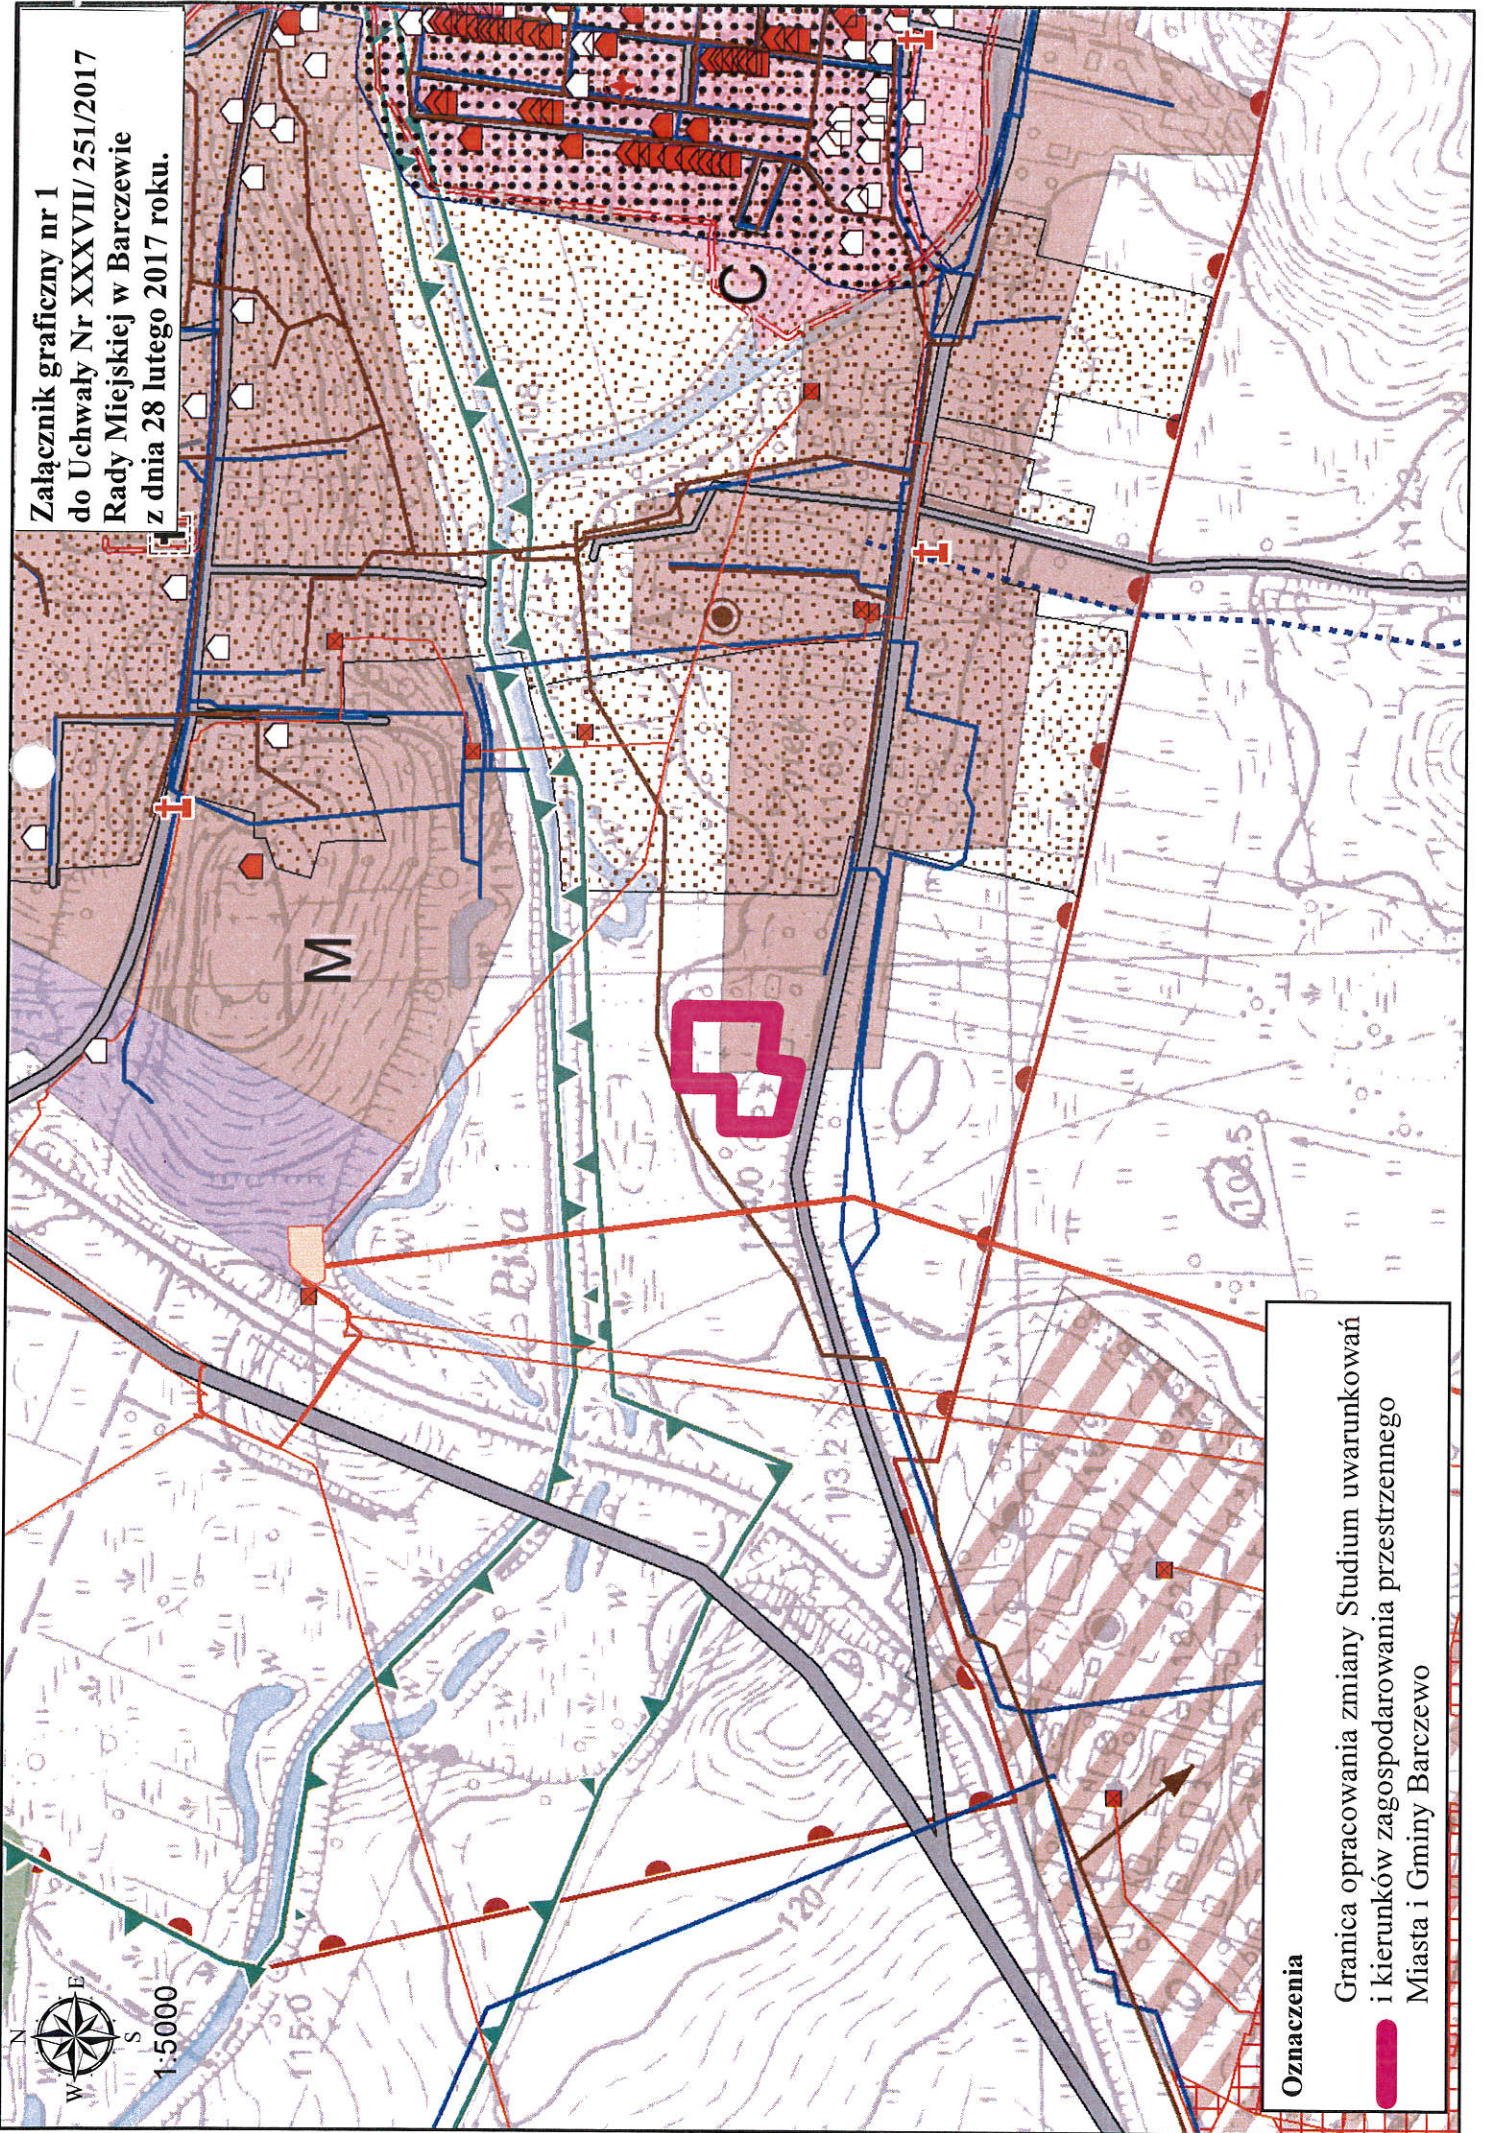

**Oznaczenia**  
Granica opracowania zmiany Studium uwarunkowań  
i kierunków zagospodarowania przestrzennego  
Miasta i Gminy Barczewo