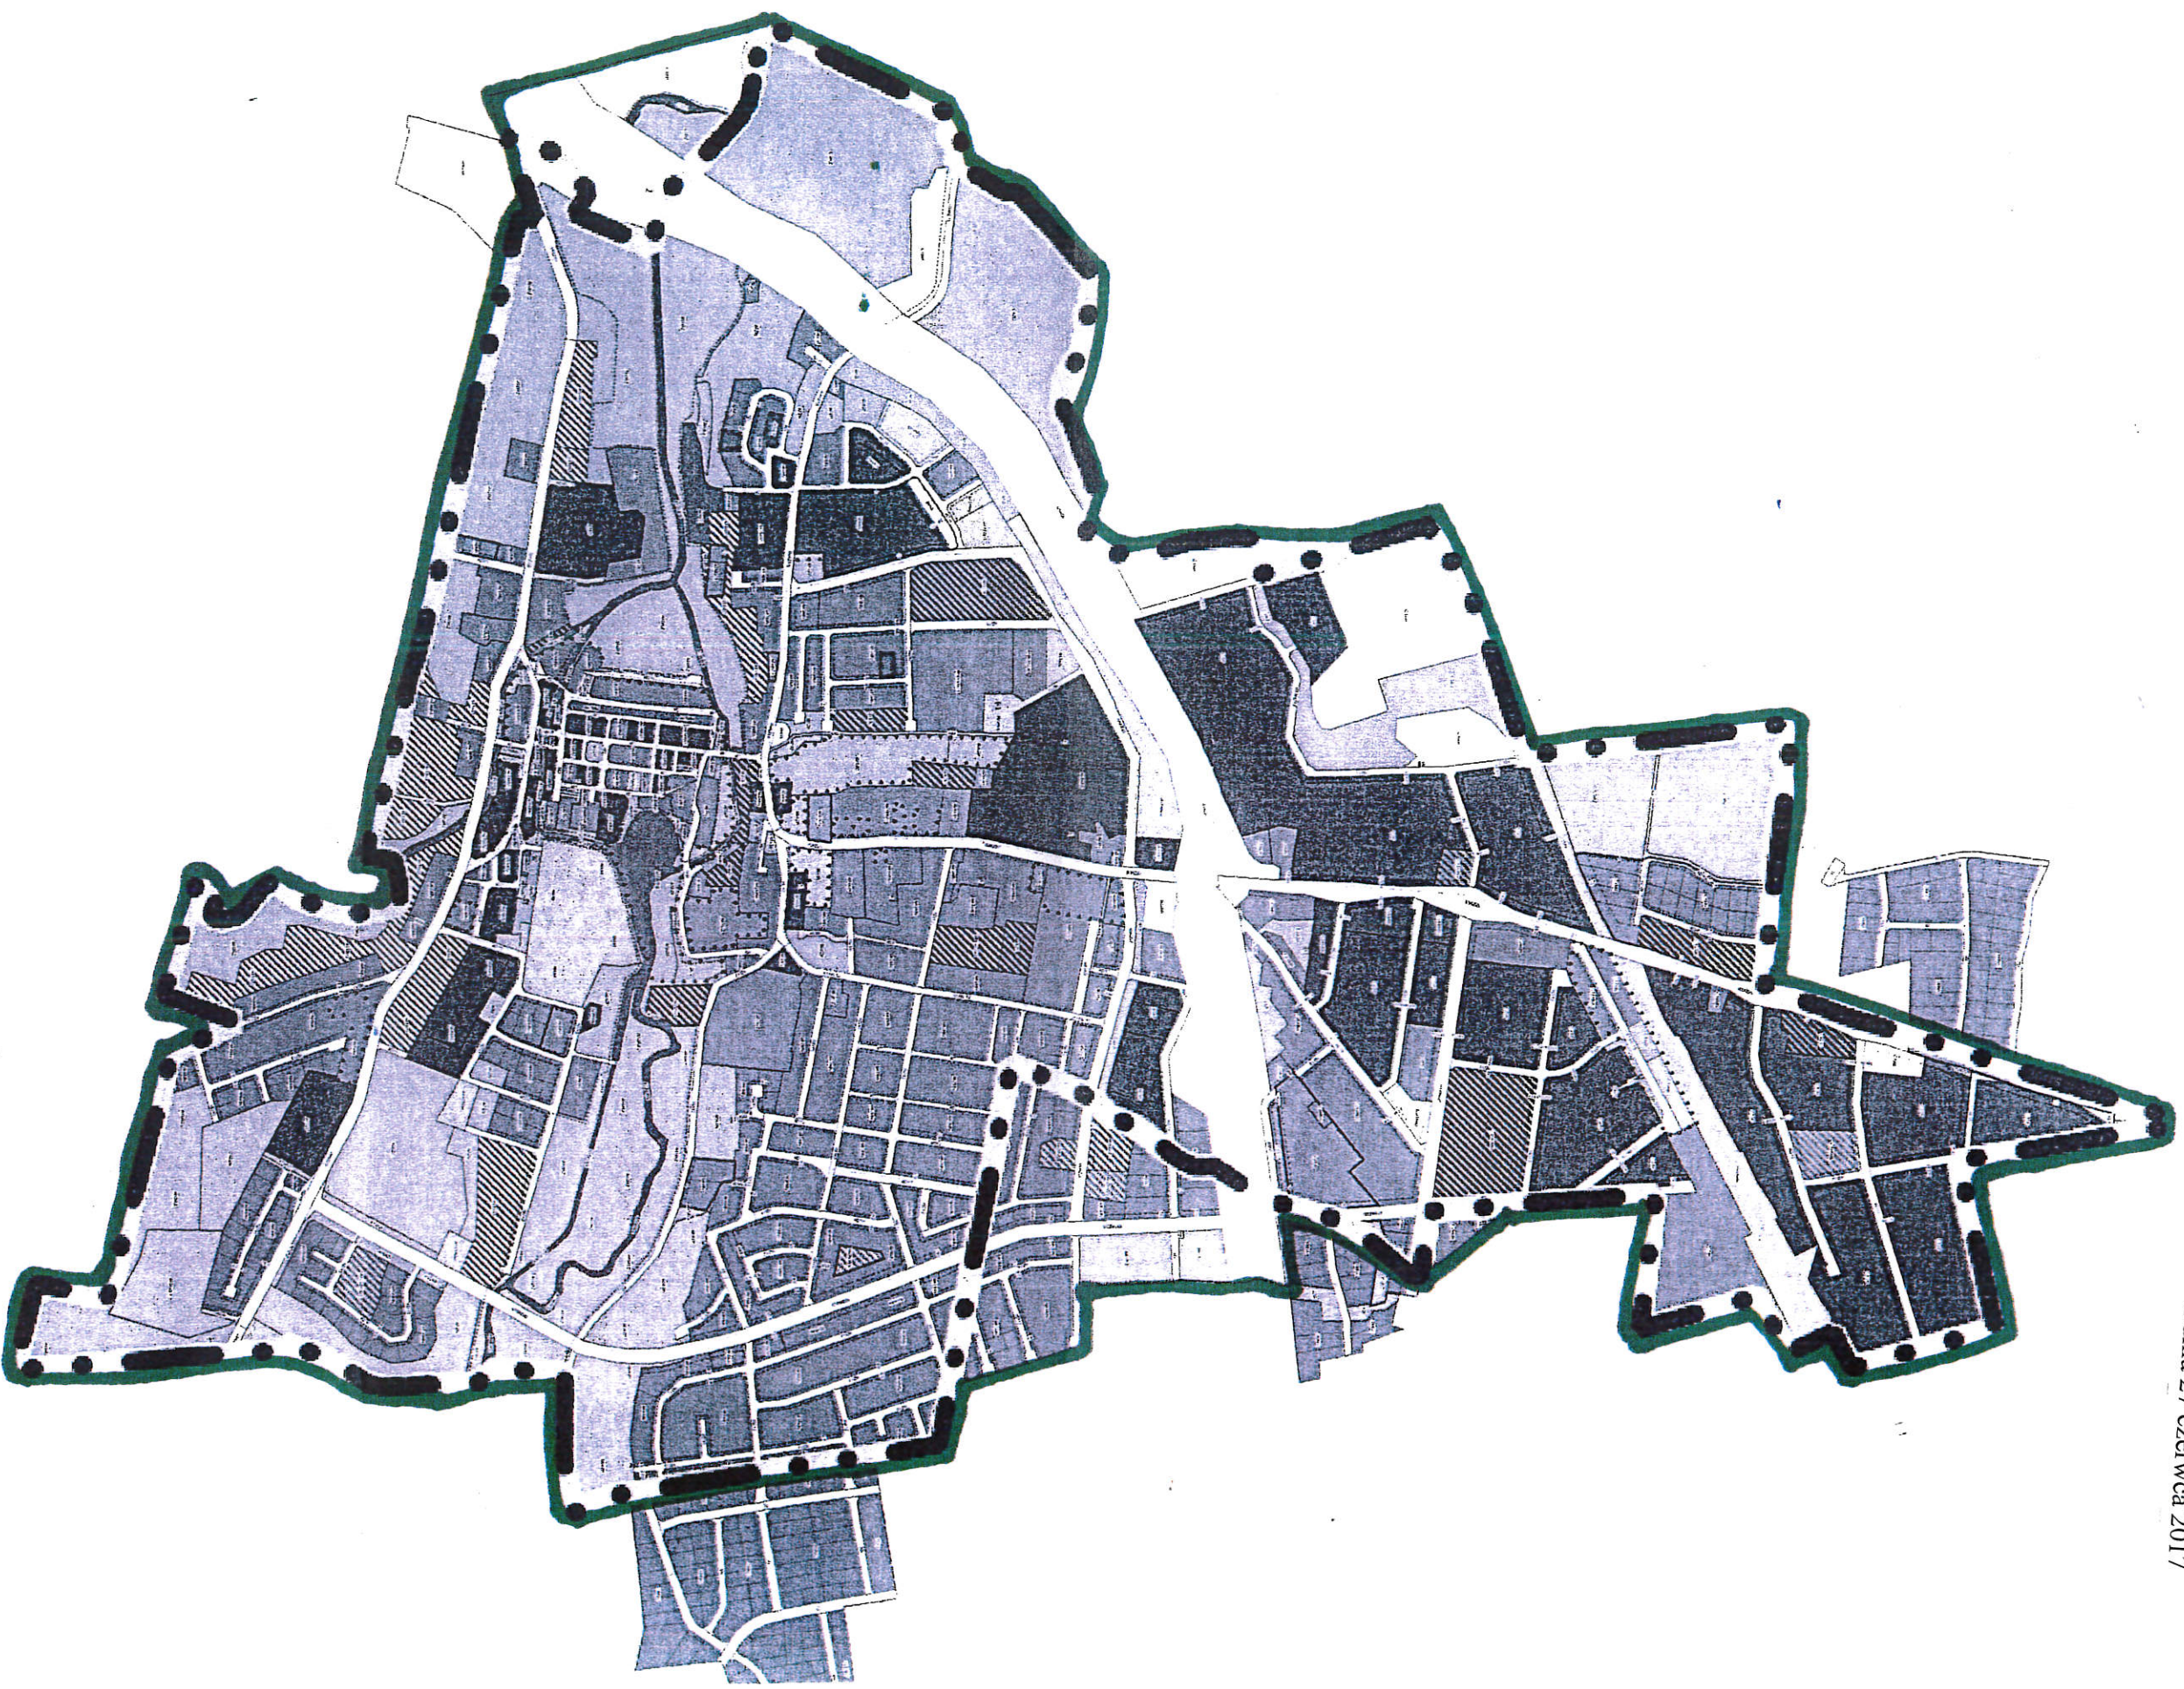

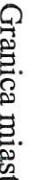


Załącznik graficzny nr 1
do Uchwały Nr XLII/292/17
Rady Miejskiej w Barczewie
z dnia 27 czerwca 2017



OZNACZENIA:

-  Granica miasta Barczewo
-  Granica obszaru opracowania zmian miejscowych planów zagospodarowania przestrzennego miasta Barczewa z fragmentami terenu w obrębach Ruszajny i Bark- Wrocikowo