






ISTN. ZŁĄCZE KABL-PDM 04640113/Z-1

na granicy działek nr 486/2 i 486/7

wg WP nr P/16/042567-zmiana numeracji komory licznikowej


PROJ. SZAFKA OŚWIETLENIOWA S02

OZNACZENIA

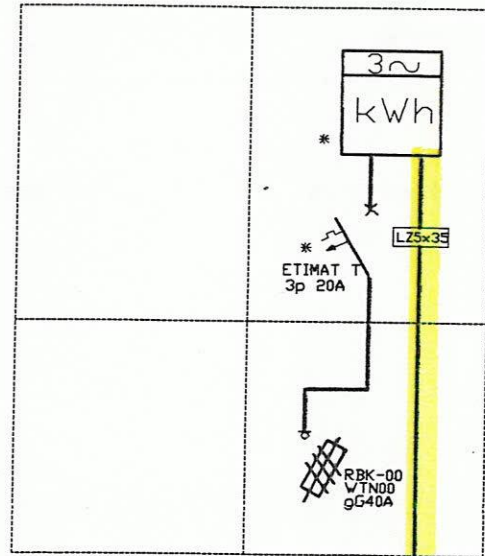


PROJ. PRZYŁĄCZE ZALICZNIKOWE

KABEL YAKY 4x35, l=60m

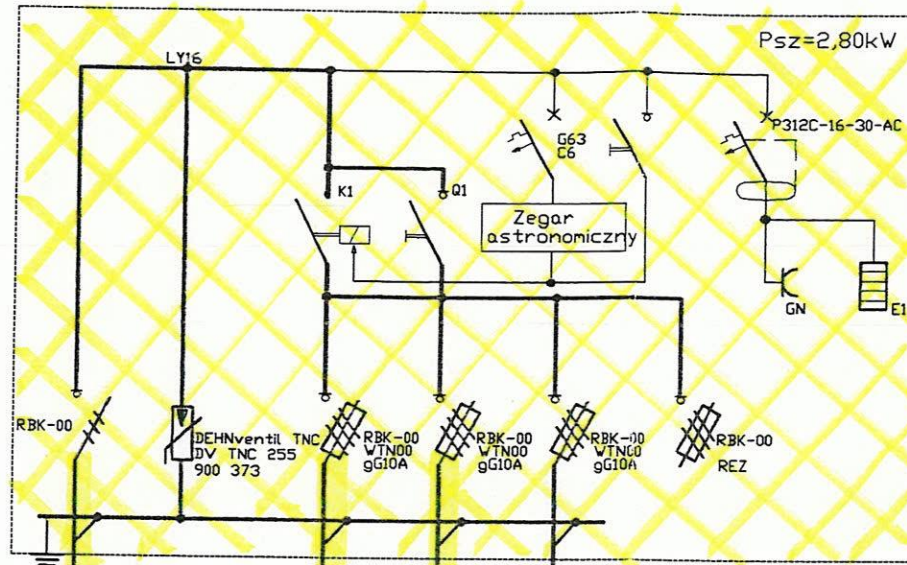


PROJ. OBWÓD OŚWIETLENIOWY NR 3

KABEL YAKY 4x25, l=357/417m

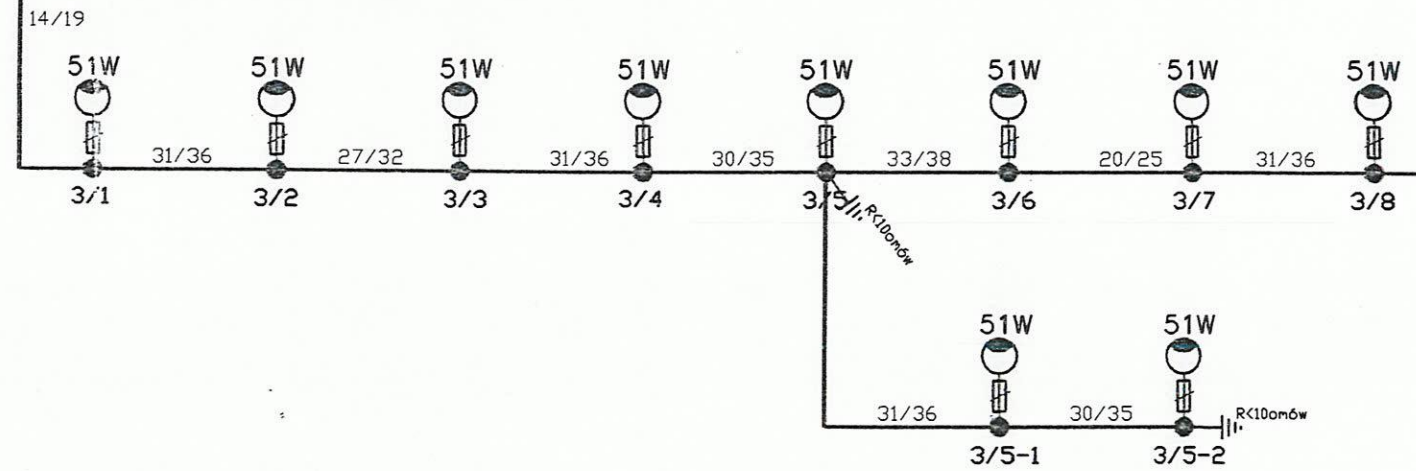

PROJ. OBWÓD OŚWIETLENIOWY NR 1

KABEL YAKY 4x25, l=685/795m

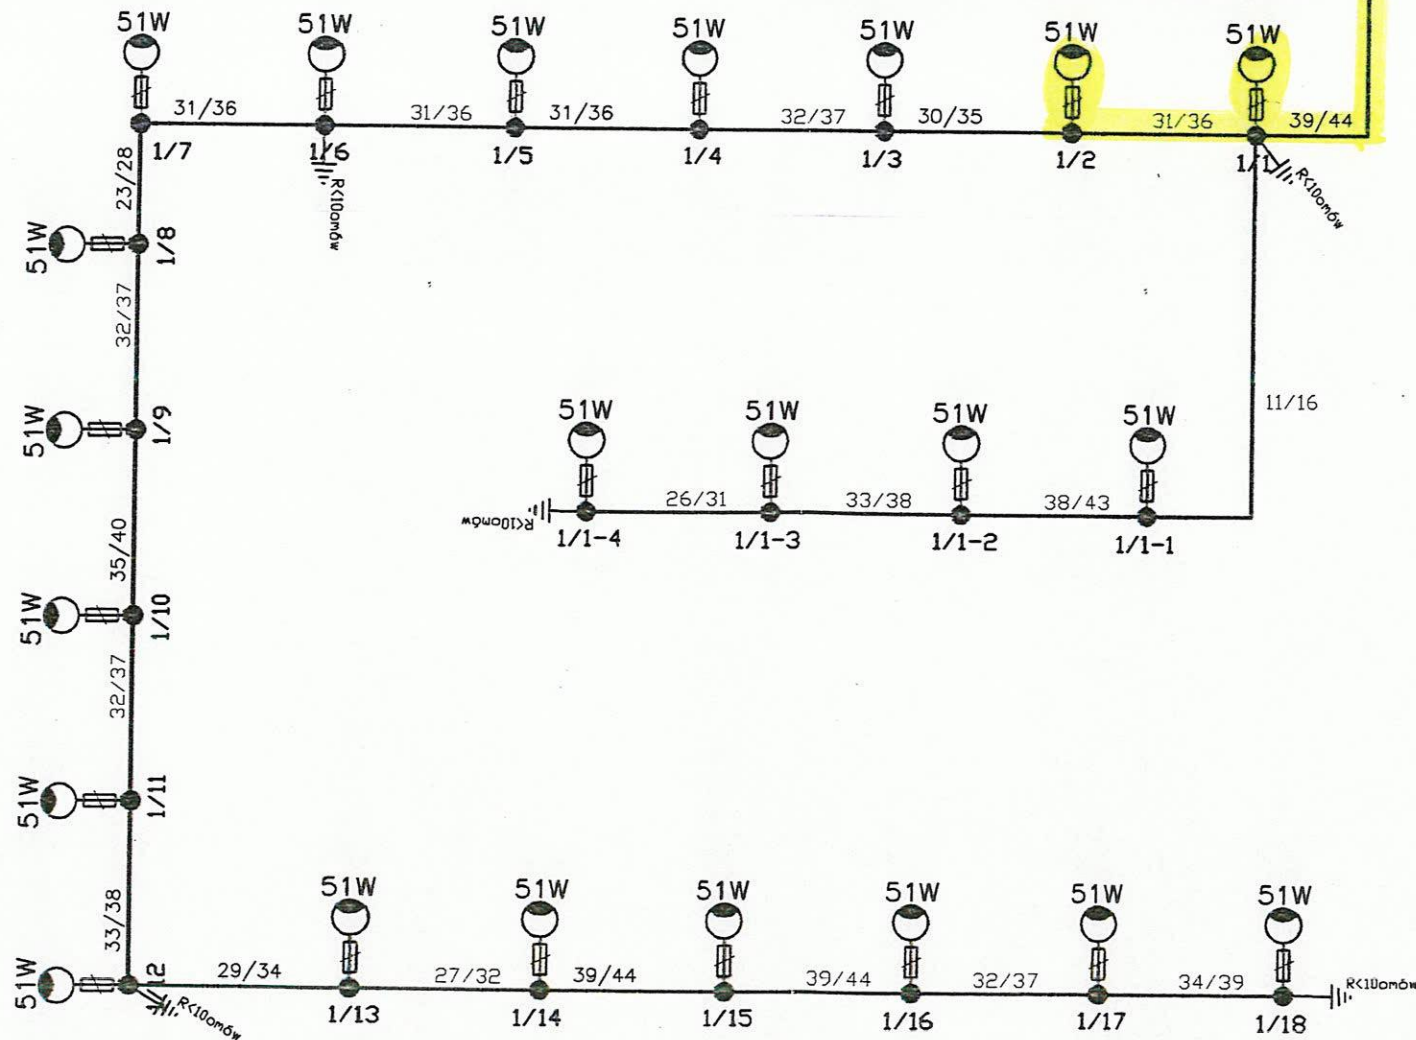

PROJ. OBWÓD OŚWIETLENIOWY NR 2

KABEL YAKY 4x25, l=593/688m

