


- Oznaczenia:
- Granica obszaru objętego planem
 - Obszar wyłączony z opracowania planu
 - Granica Gminy Barczewo
 - Obręb Wójtowo
 - Obręb Nikielkowo

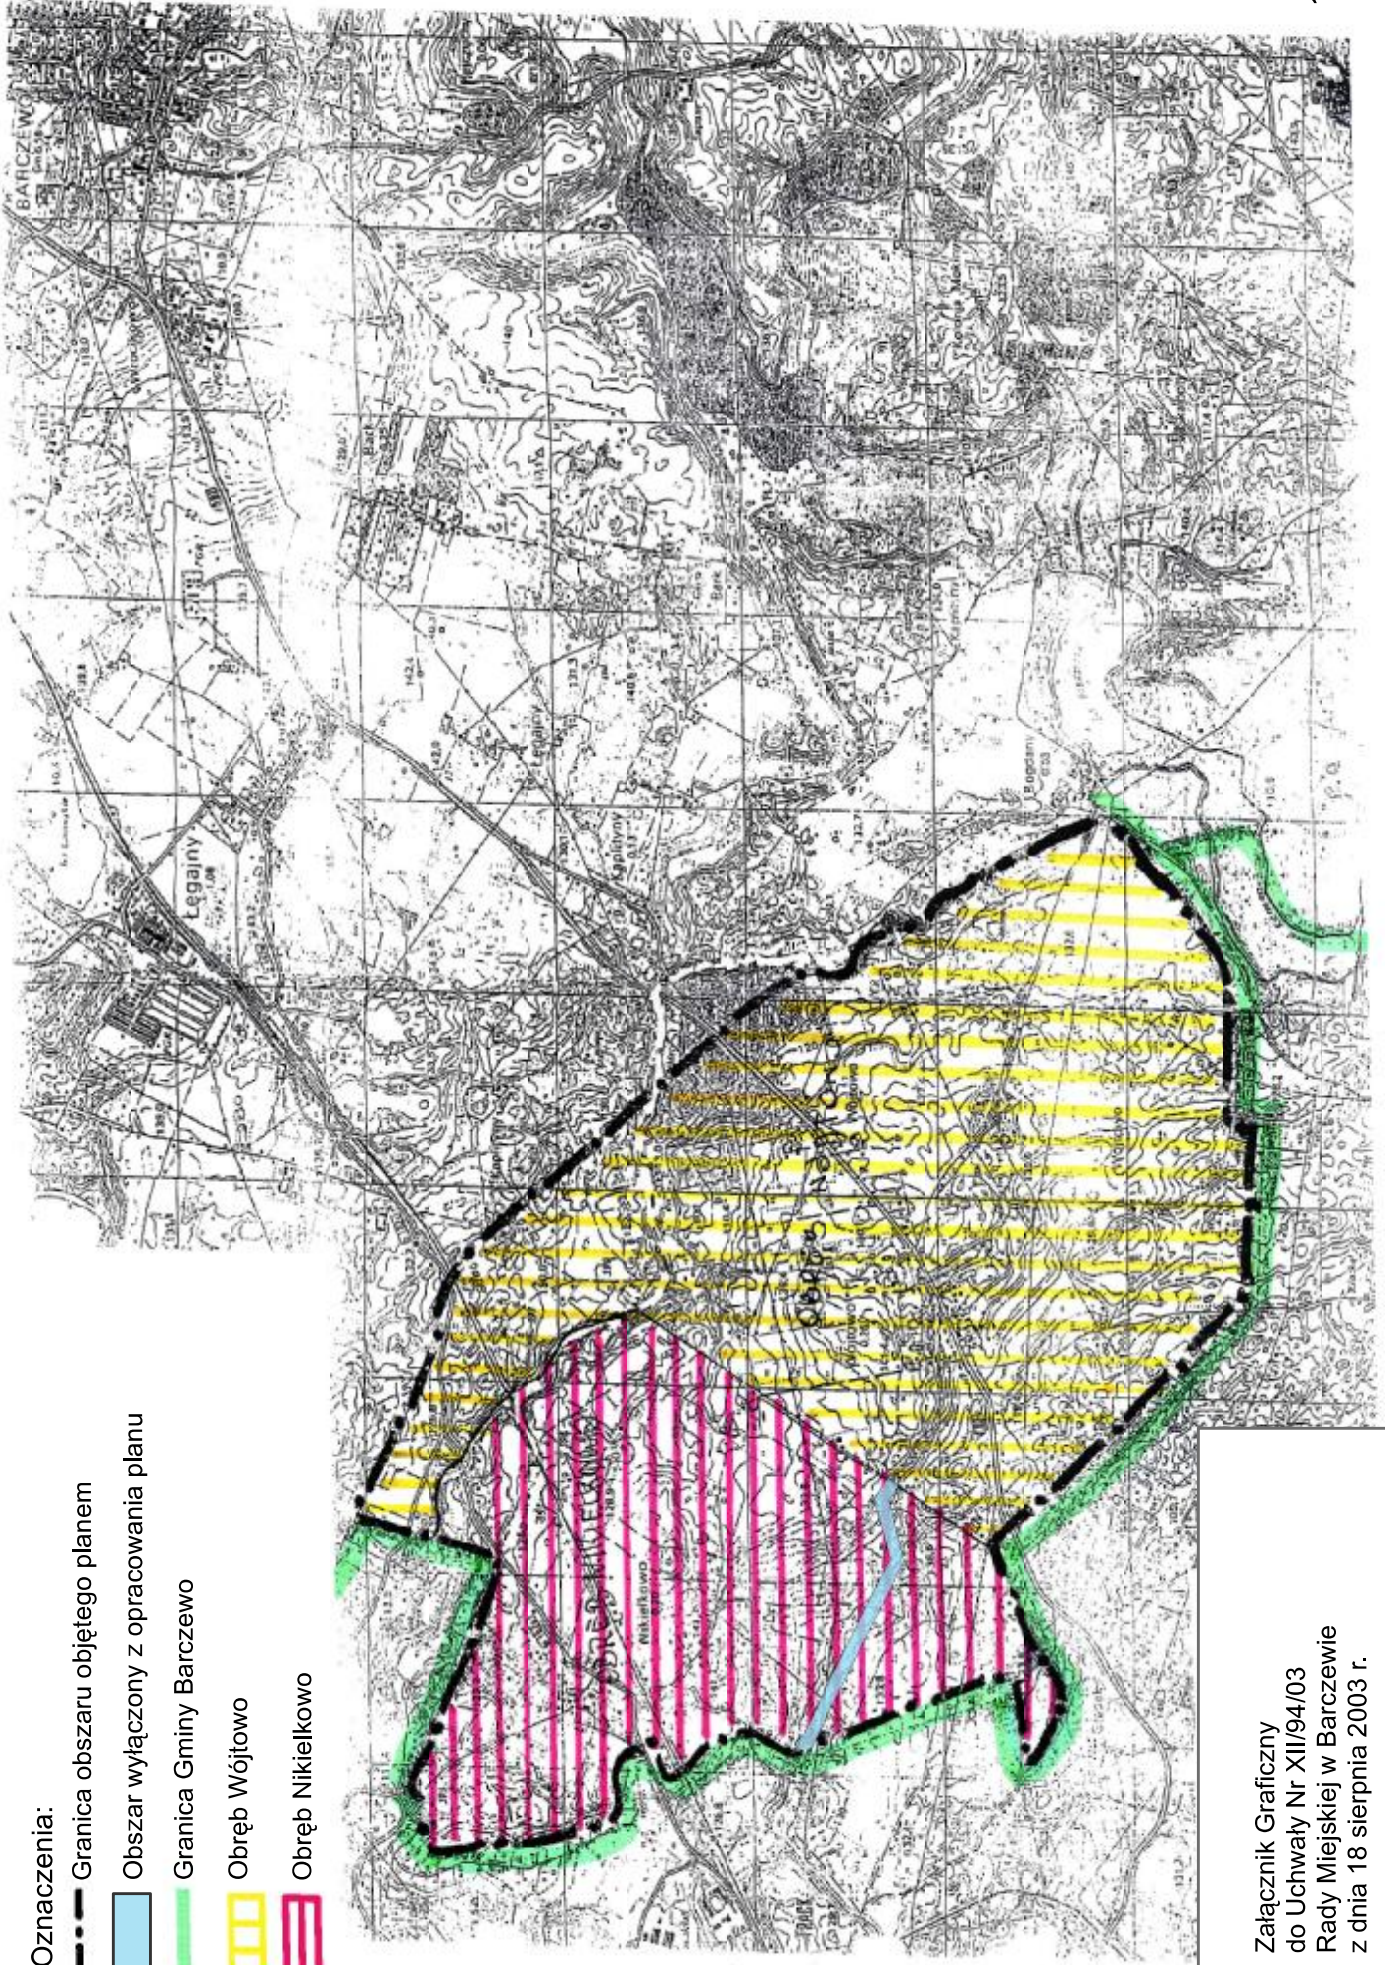

N
1:40 000

Załącznik Graficzny
do Uchwały Nr XIII/94/03
Rady Miejskiej w Barczewie
z dnia 18 sierpnia 2003 r.