


KERG 04.30-73/2012
 Województwo: warmińsko-mazurskie
 Powiat: olsztyński
 Gmina/Miasto: Barczewo
 Obręb: Wójtowo

MAPA SYTUACYJNO-WYSOKOŚCIOWA
 SKALA 1:500
 do celów projektowych

GEODETA UPRAWNIONY
 mgr. inż. Andrzej Ruczyński
 nr upr. 15268
 tel. kom. 0 603 803 013

Nie wnieść
 zmian
 bez zgody
 projektanta

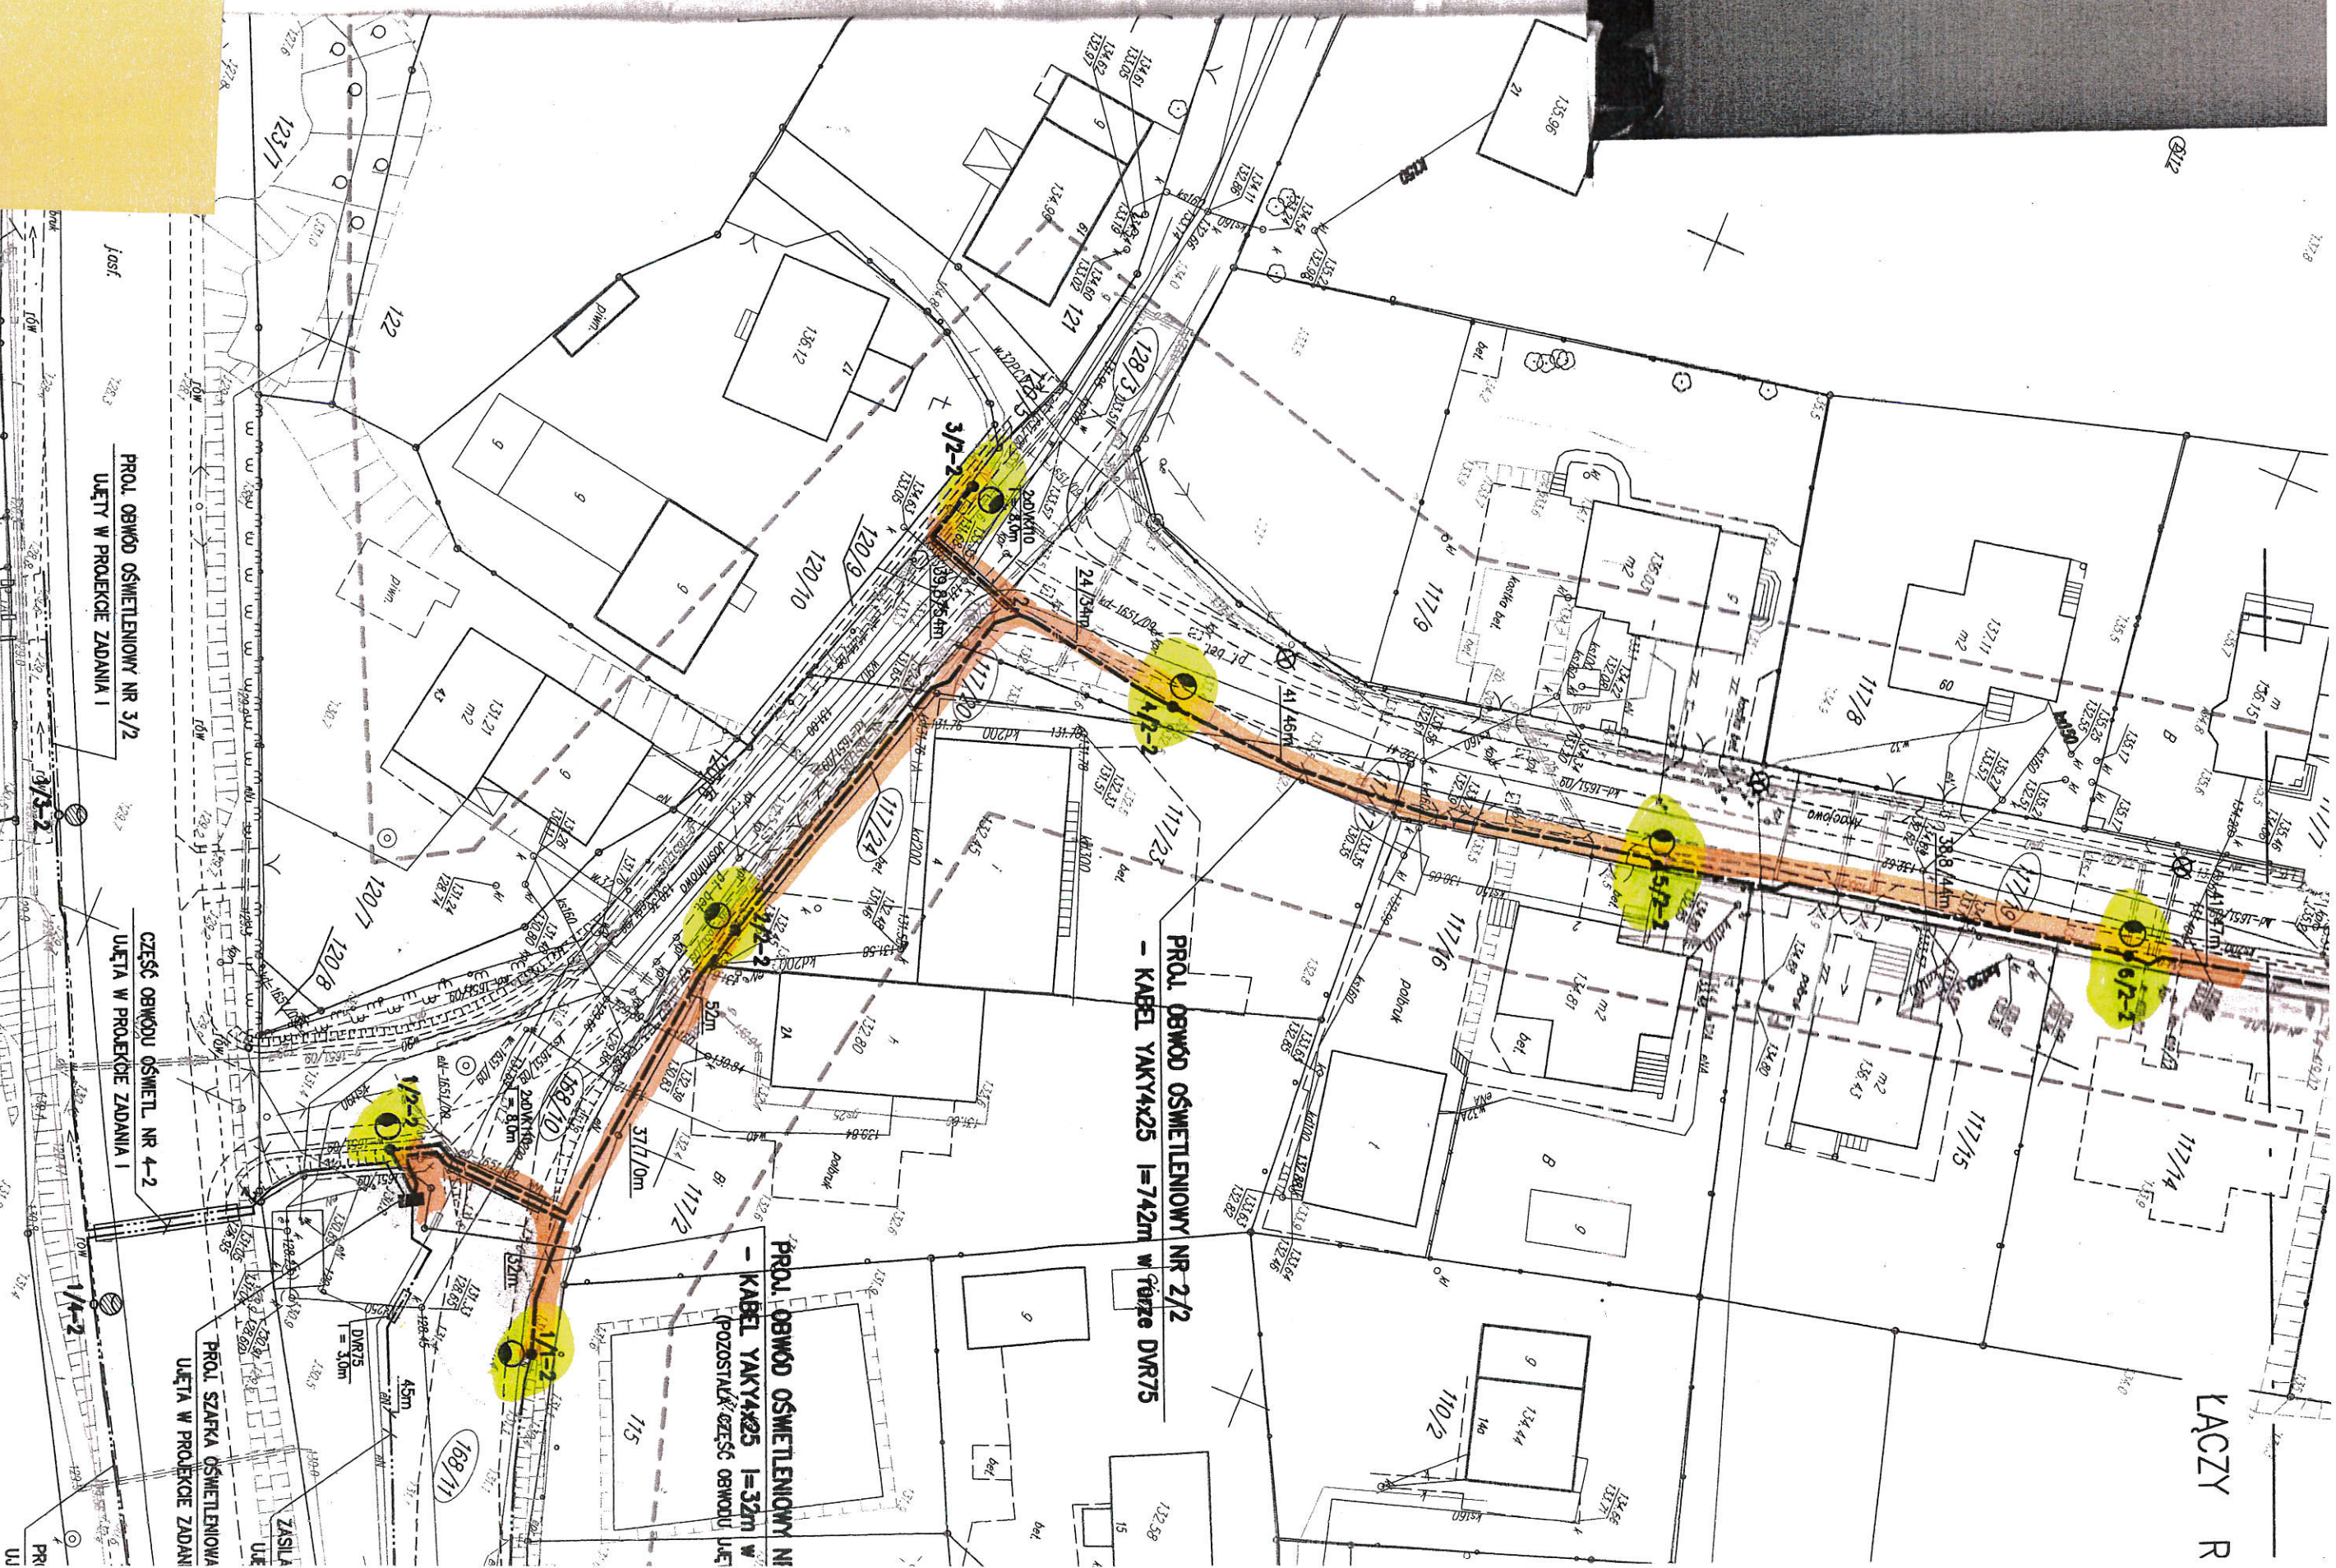

PROJ. OBRÓD OŚWIETLENIOWY NR 3/2
 UŁĘTY W PROJEKCIE ZADANIA I


CZĘŚĆ OBRÓDU OŚWIETL. NR 4-2
 UŁĘTA W PROJEKCIE ZADANIA I

PROJ. SZARCA OŚWIETLENIOWA
 UŁĘTA W PROJEKCIE ZADANIA I

PROJ. OBRÓD OŚWIETLENIOWY NR 1/1-2
 - KABEL YAKY4x25 l=32m w pozostałej części obrόδu

PROJ. OBRÓD OŚWIETLENIOWY NR 2/2
 - KABEL YAKY4x25 l=742m w torze DVR75

ŁĄCZY R

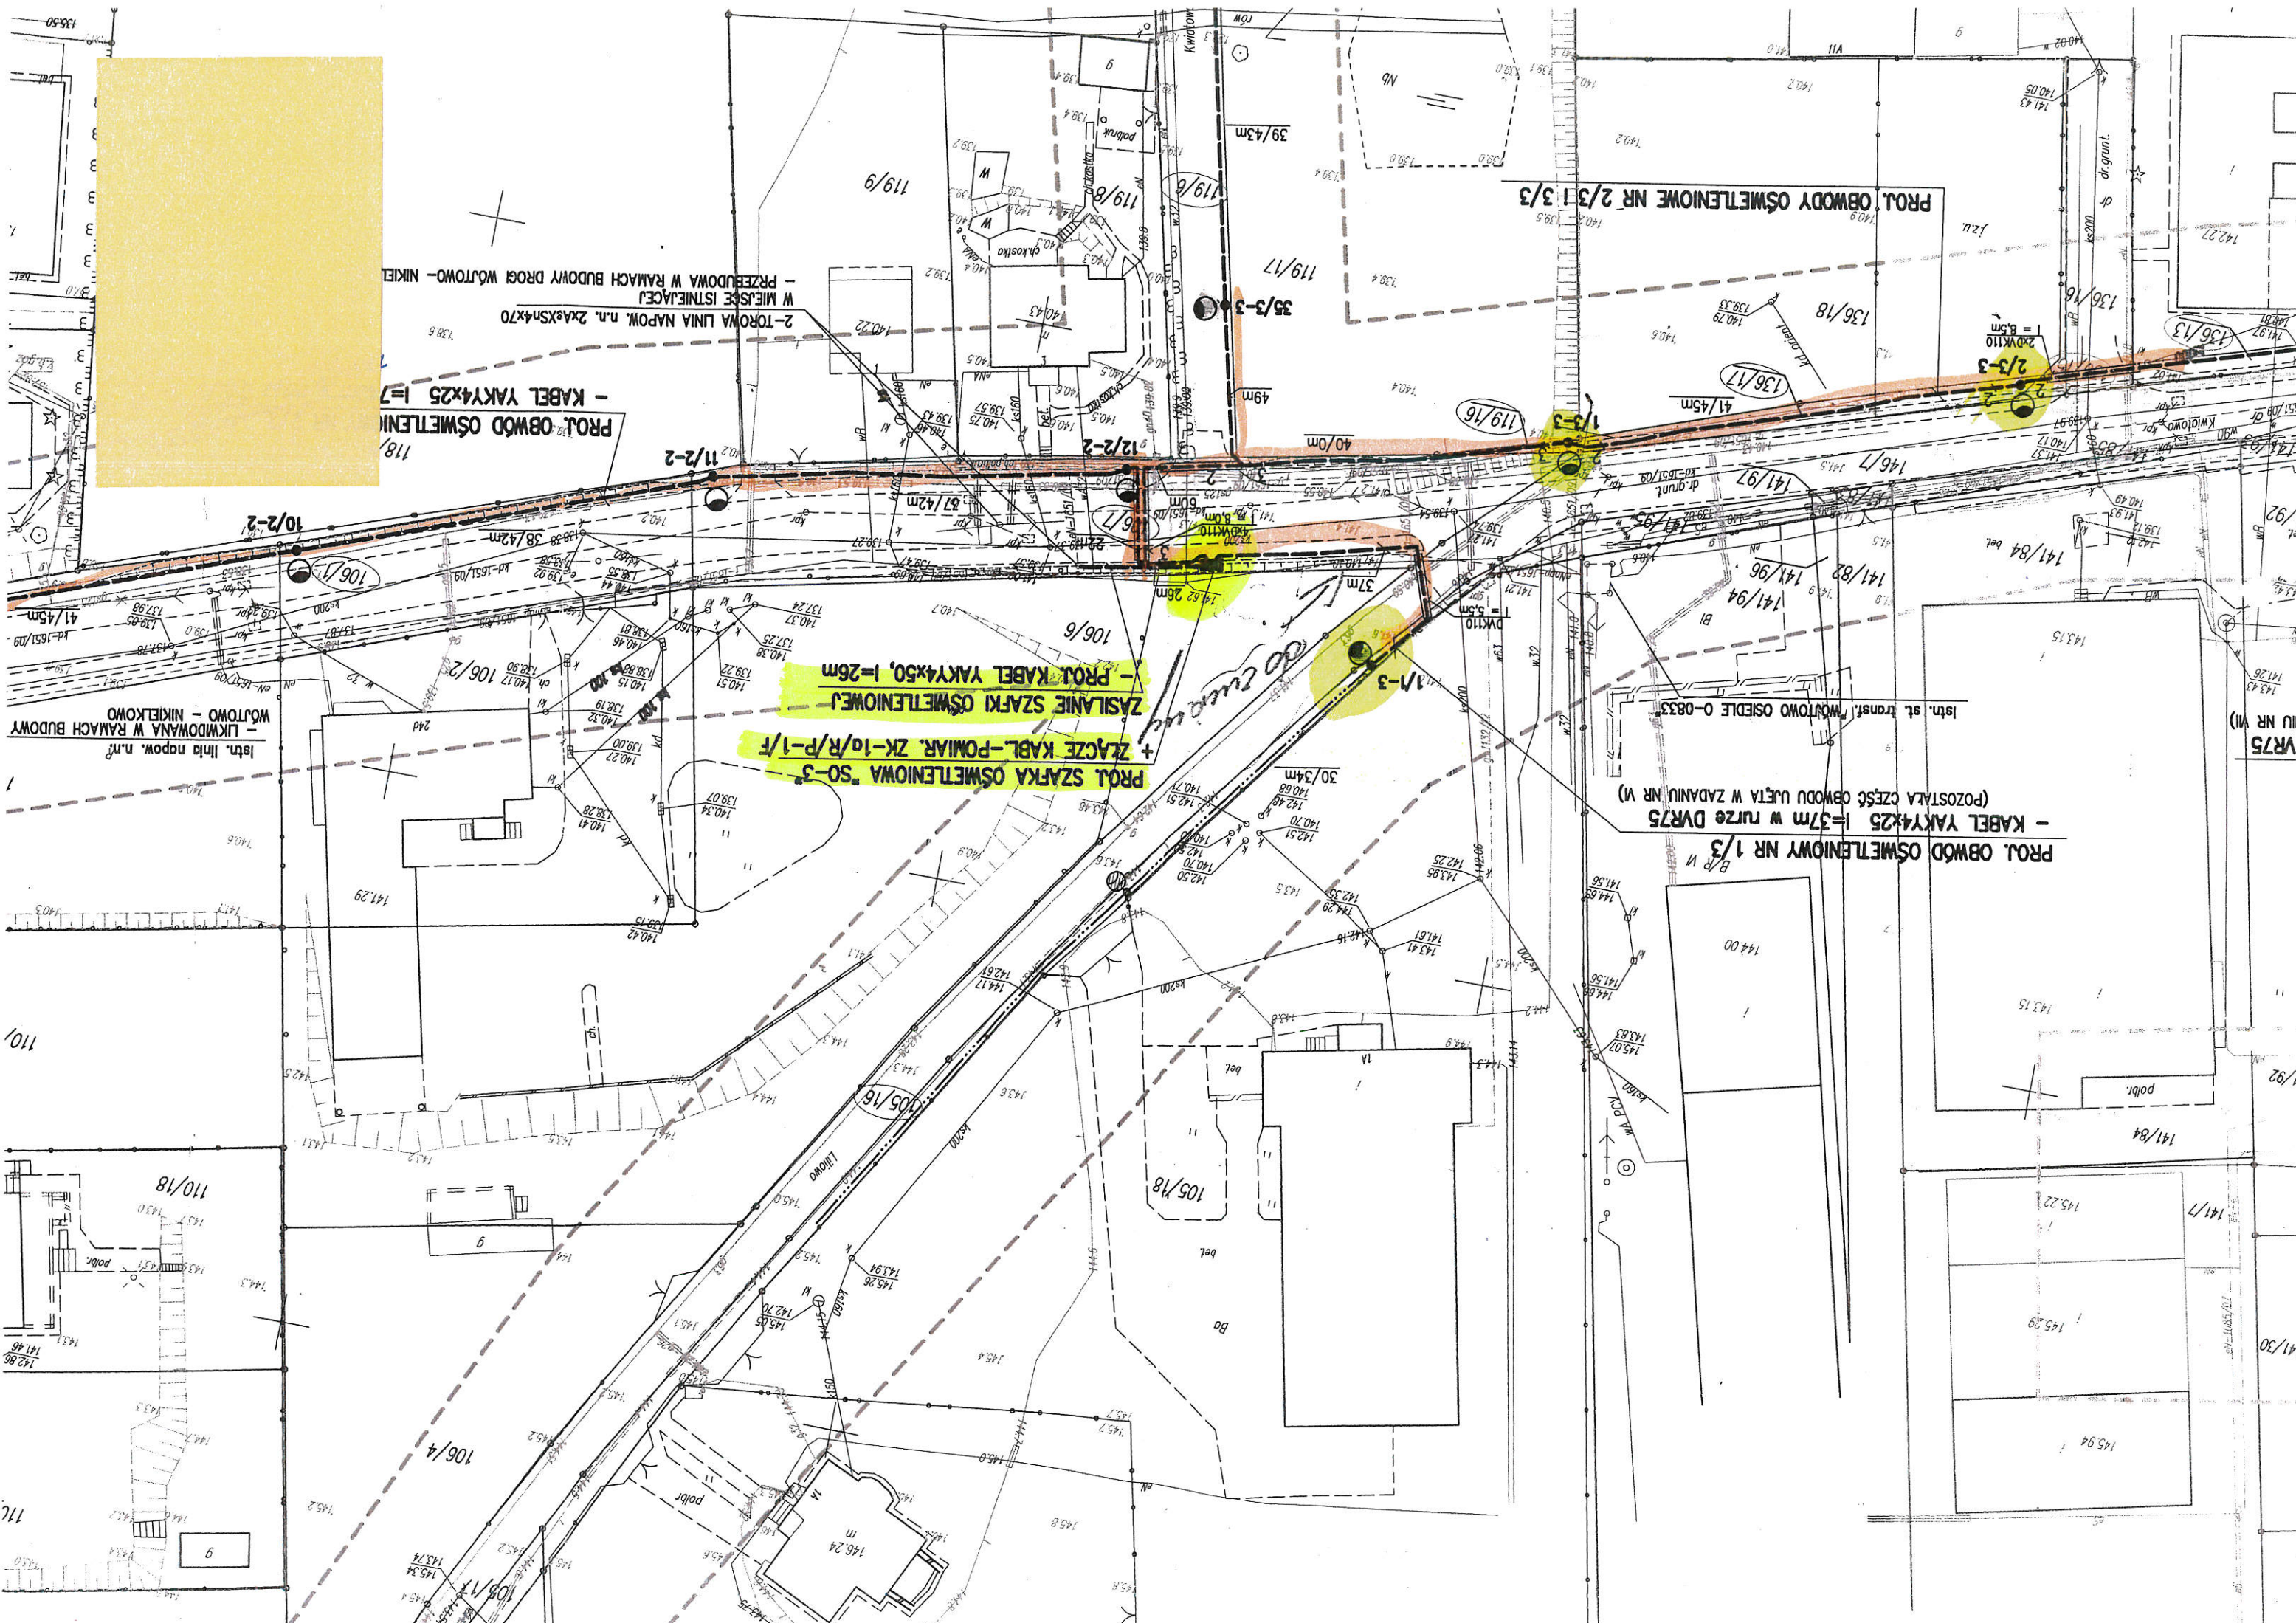

PROJ. OBWÓD OŚWIETLENIA
- KABEL YAKY4x25 l=7
2-TOROWA LINIA NAPOW. n.n. 2xAKxSn4x70
- PRZEBUDOWA W RAMACH BUDOWY DRÓGI WÓLTOWO-NIKIEL
W MIEJSCE ISTNIEJĄCEJ

PROJ. SZAFKA OŚWIETLENIA "SO-3"
+ ZŁĄCZE KABEL-POMIAR. ZK-10/R/P-1/F
ZASILANIE SZAFKI OŚWIETLENIA
- PROJ. KABEL YAKY4x50, l=26m


PROJ. OBWÓD OŚWIETLENIA NR 2/3 I 3/3

PROJ. OBWÓD OŚWIETLENIA NR 1/3
- KABEL YAKY4x25 l=37m w rurze DW75
(POZOSTAŁA CZĘŚĆ OBWODU UJĘTA W ZADANIU NR VI)

letr. linia napow. n.n.
- LIKWIDOWANA W RAMACH BUDOWY
WÓLTOWO - NIKIELKOWO

VR75
III NR (VI)



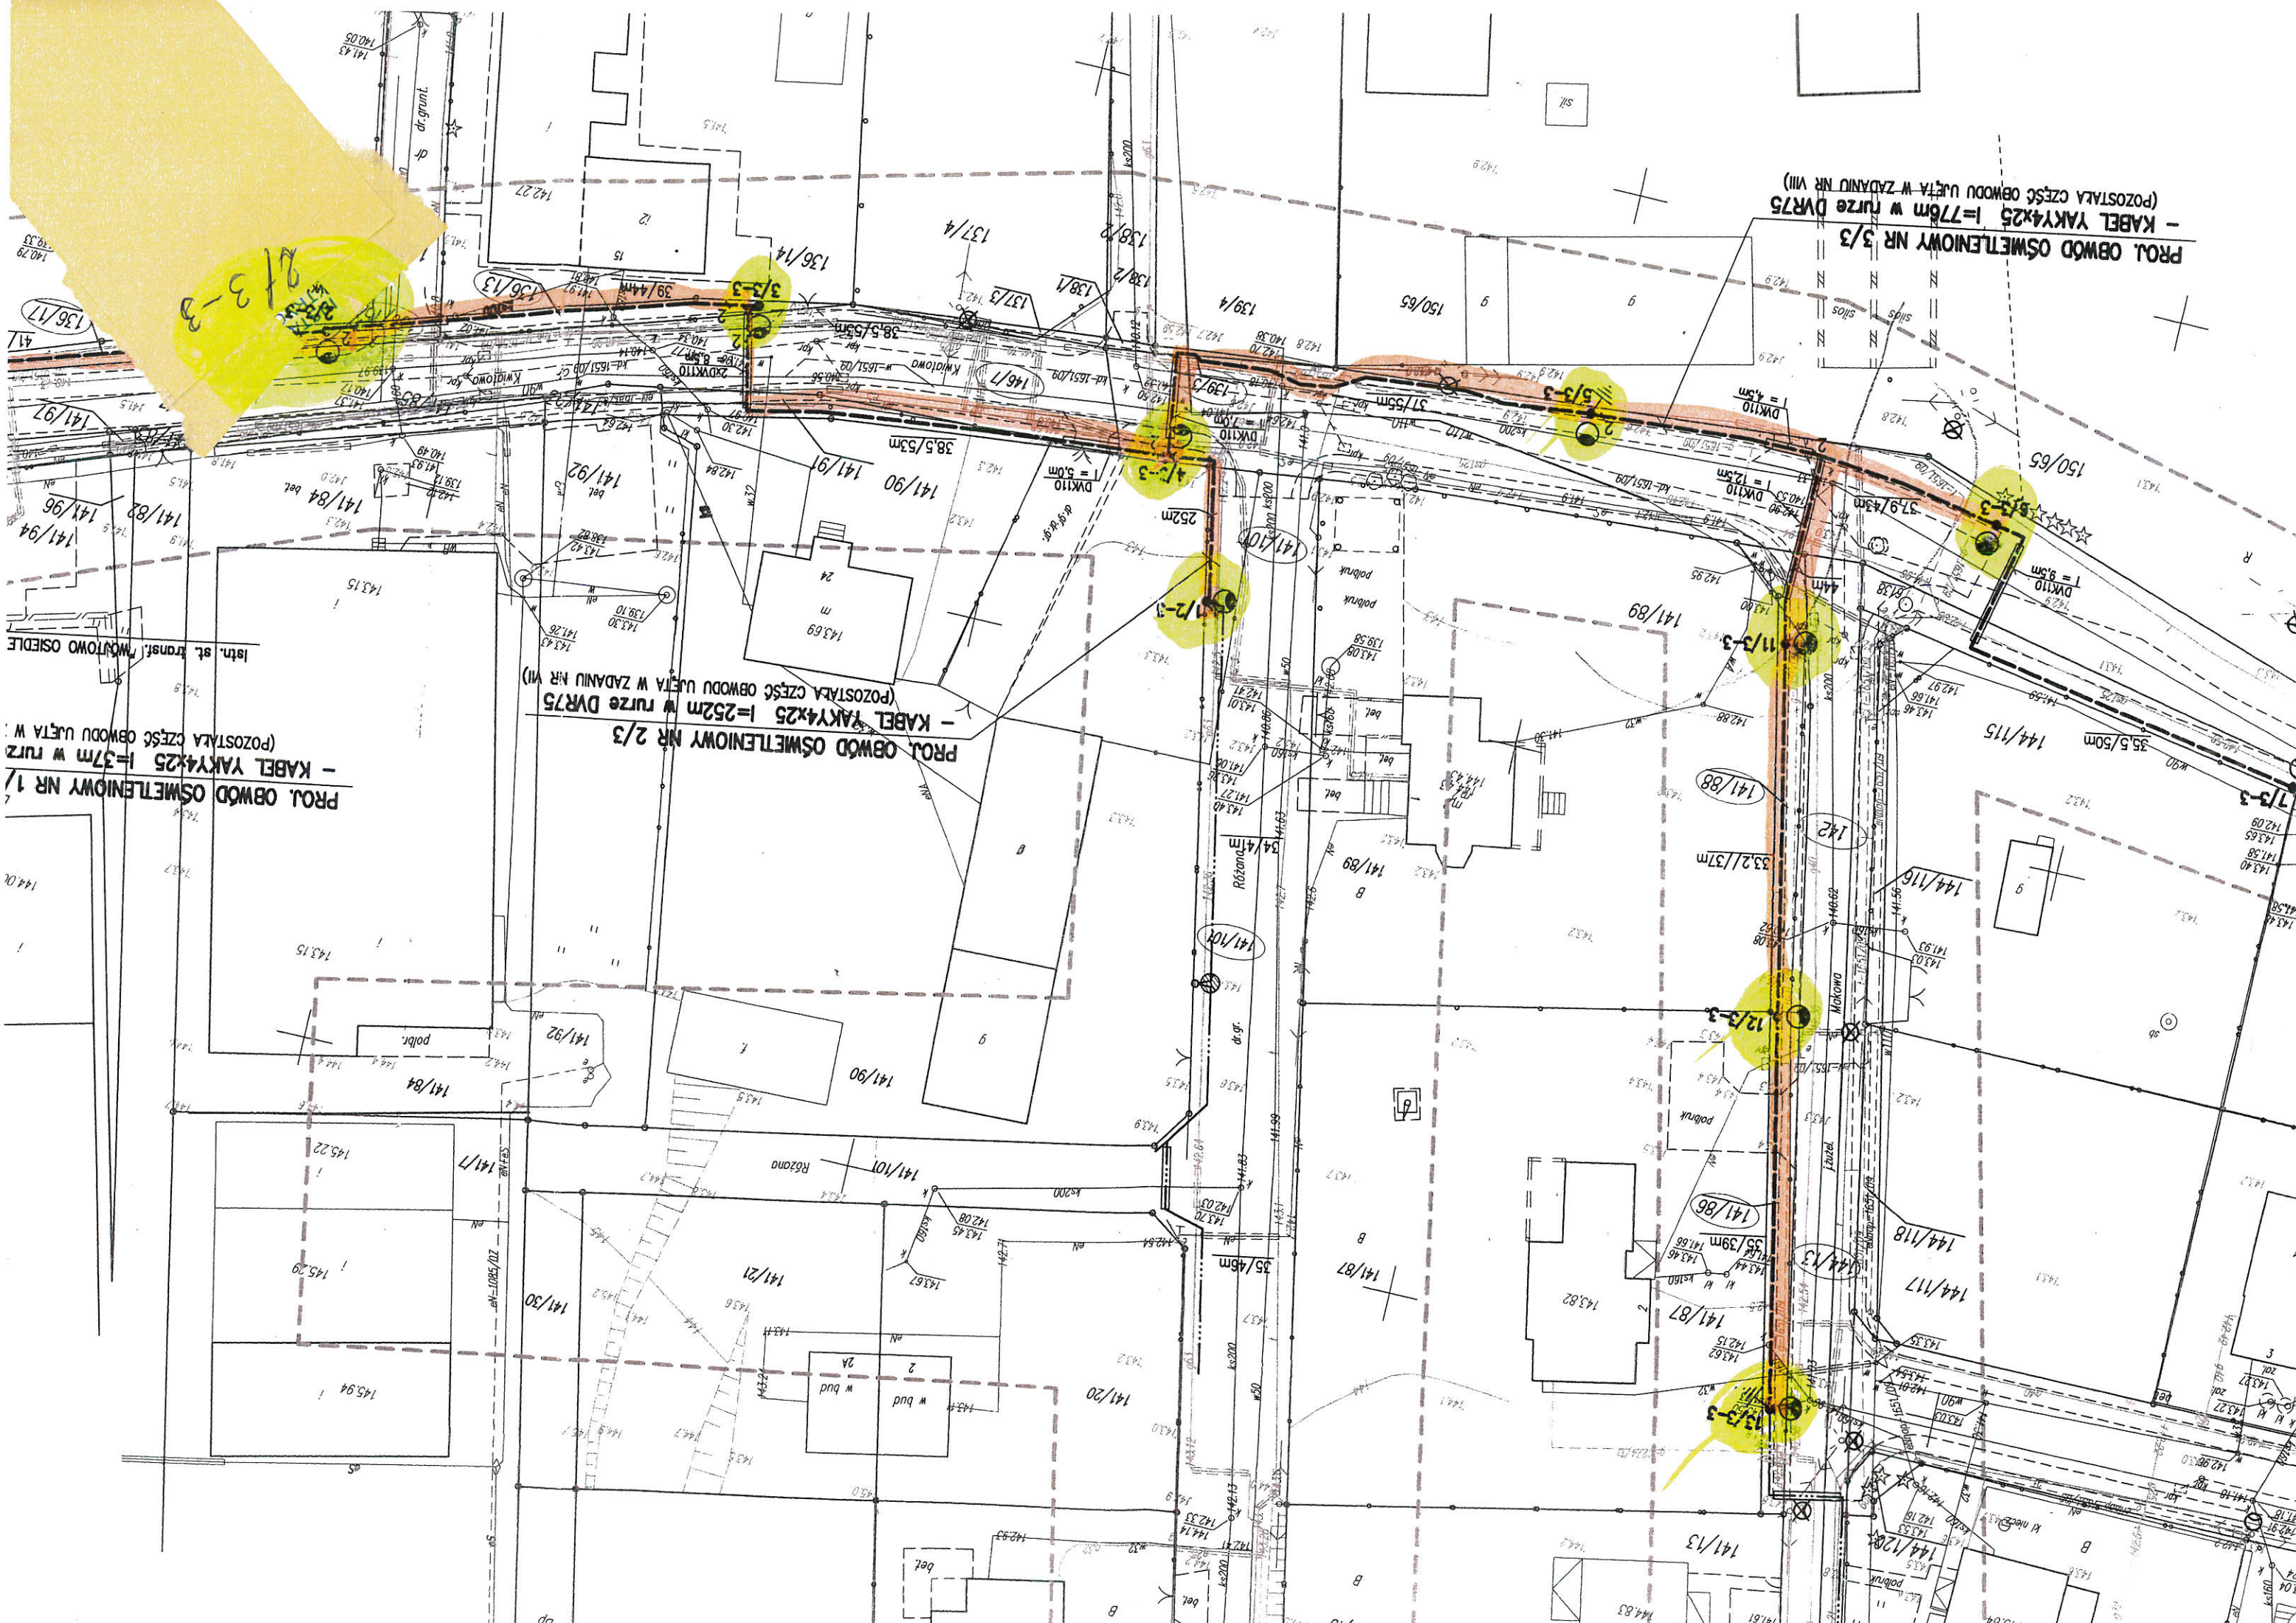

PROJ. OBWÓD OŚWIETLENIOWY NR 1/3
- KABEL YAKY4x25 l=37m w rużu DWR75
(POZOSTAŁA CZĘŚĆ OBWODU UJĘTA W ZADANIU NR VII)

PROJ. OBWÓD OŚWIETLENIOWY NR 2/3
- KABEL YAKY4x25 l=252m w rużu DWR75
(POZOSTAŁA CZĘŚĆ OBWODU UJĘTA W ZADANIU NR VII)

PROJ. OBWÓD OŚWIETLENIOWY NR 3/3
- KABEL YAKY4x25 l=776m w rużu DWR75



136/17
136/13
136/14
137/3
137/4
138/1
138/2
